


6 7 8 8' 9

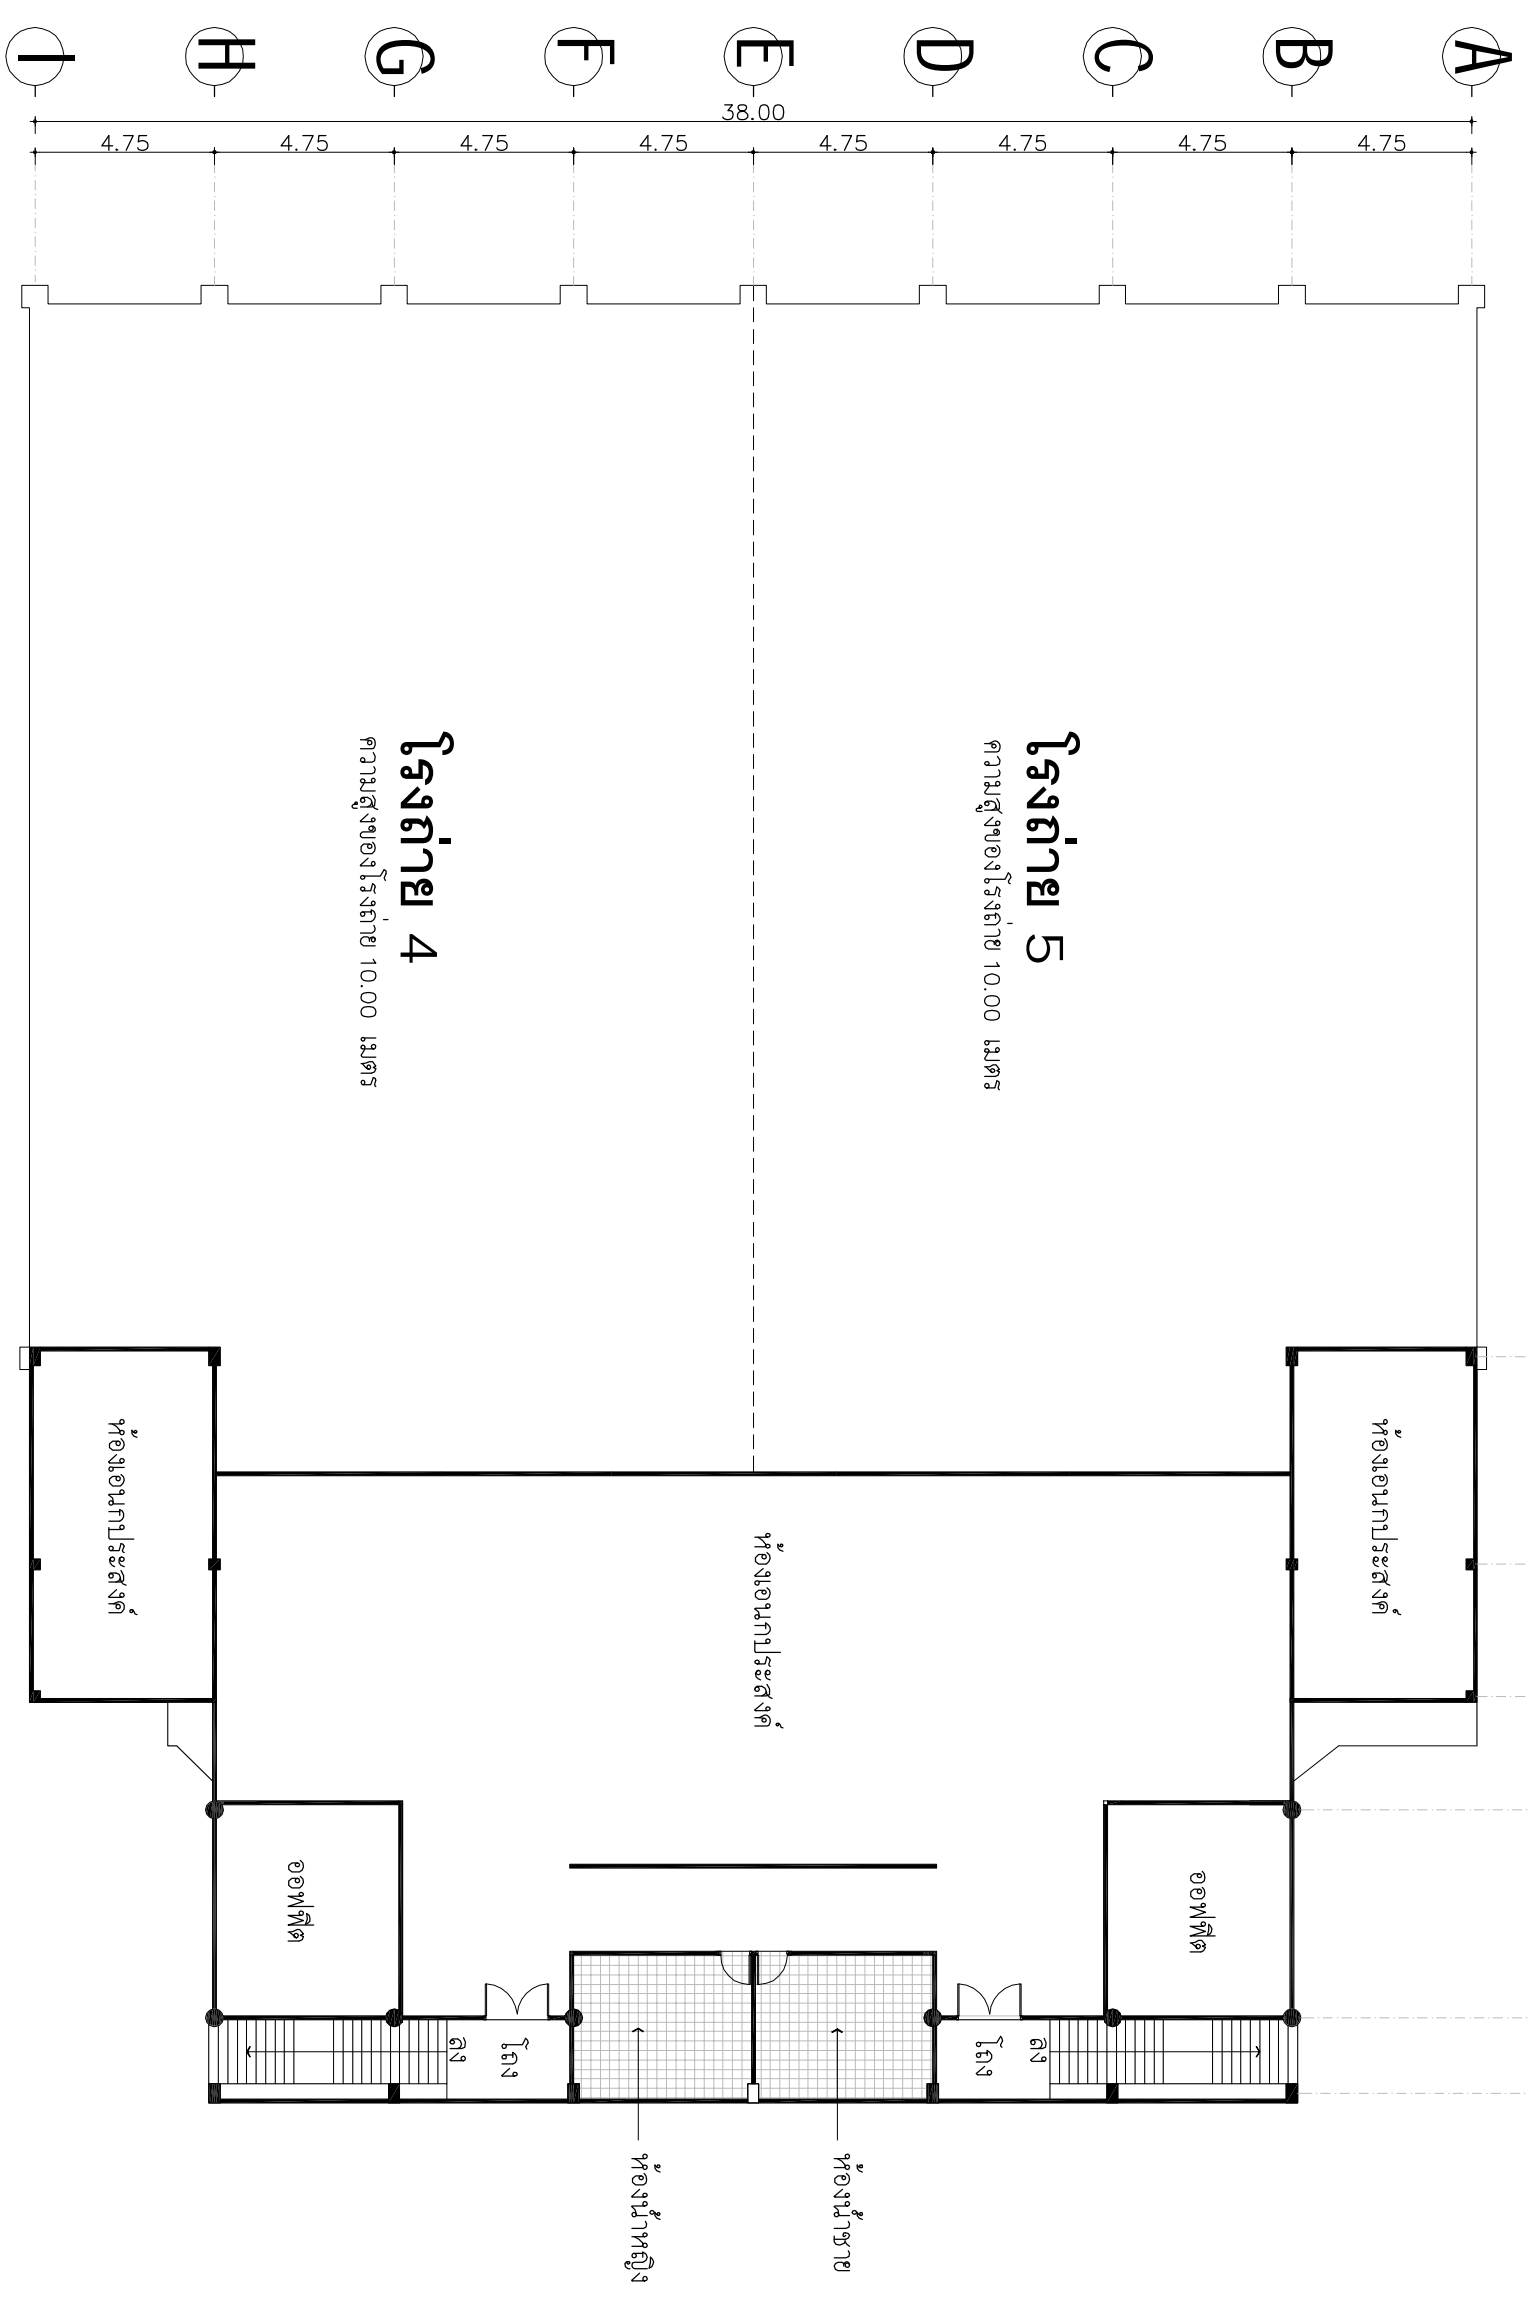

โรงถ่าย 5

ความสูงของโรงถ่าย 10.00 เมตร

โรงถ่าย 4

ความสูงของโรงถ่าย 10.00 เมตร

แบบแปลนชั้นบนโรงถ่าย 4 และ โรงถ่าย 5
มาตราส่วน 1 : 200

