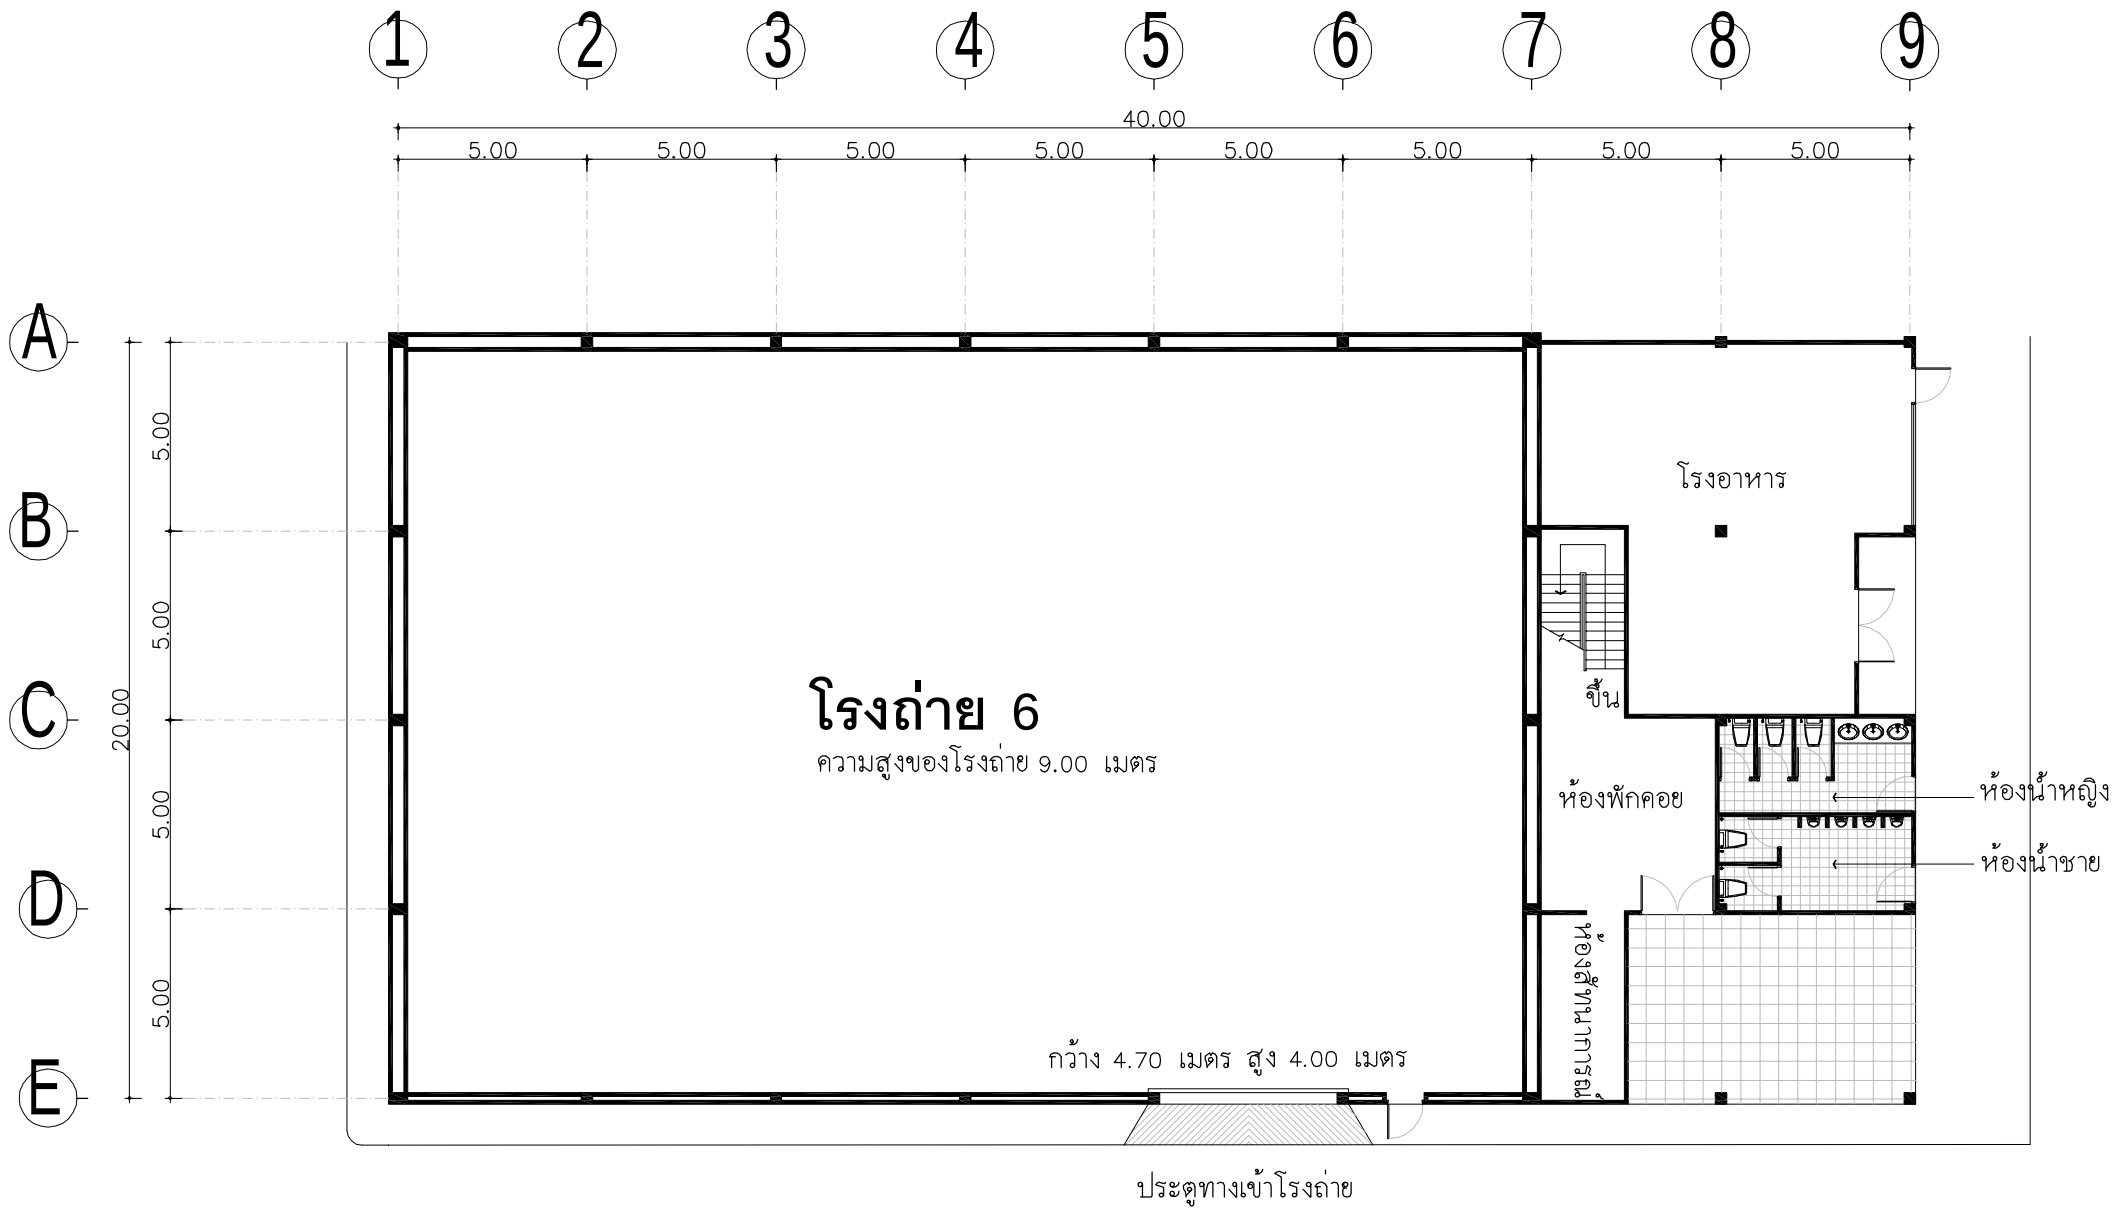

แบบแปลนชั้นล่างโรงถ่าย6

มาตราส่วน 1 : 200

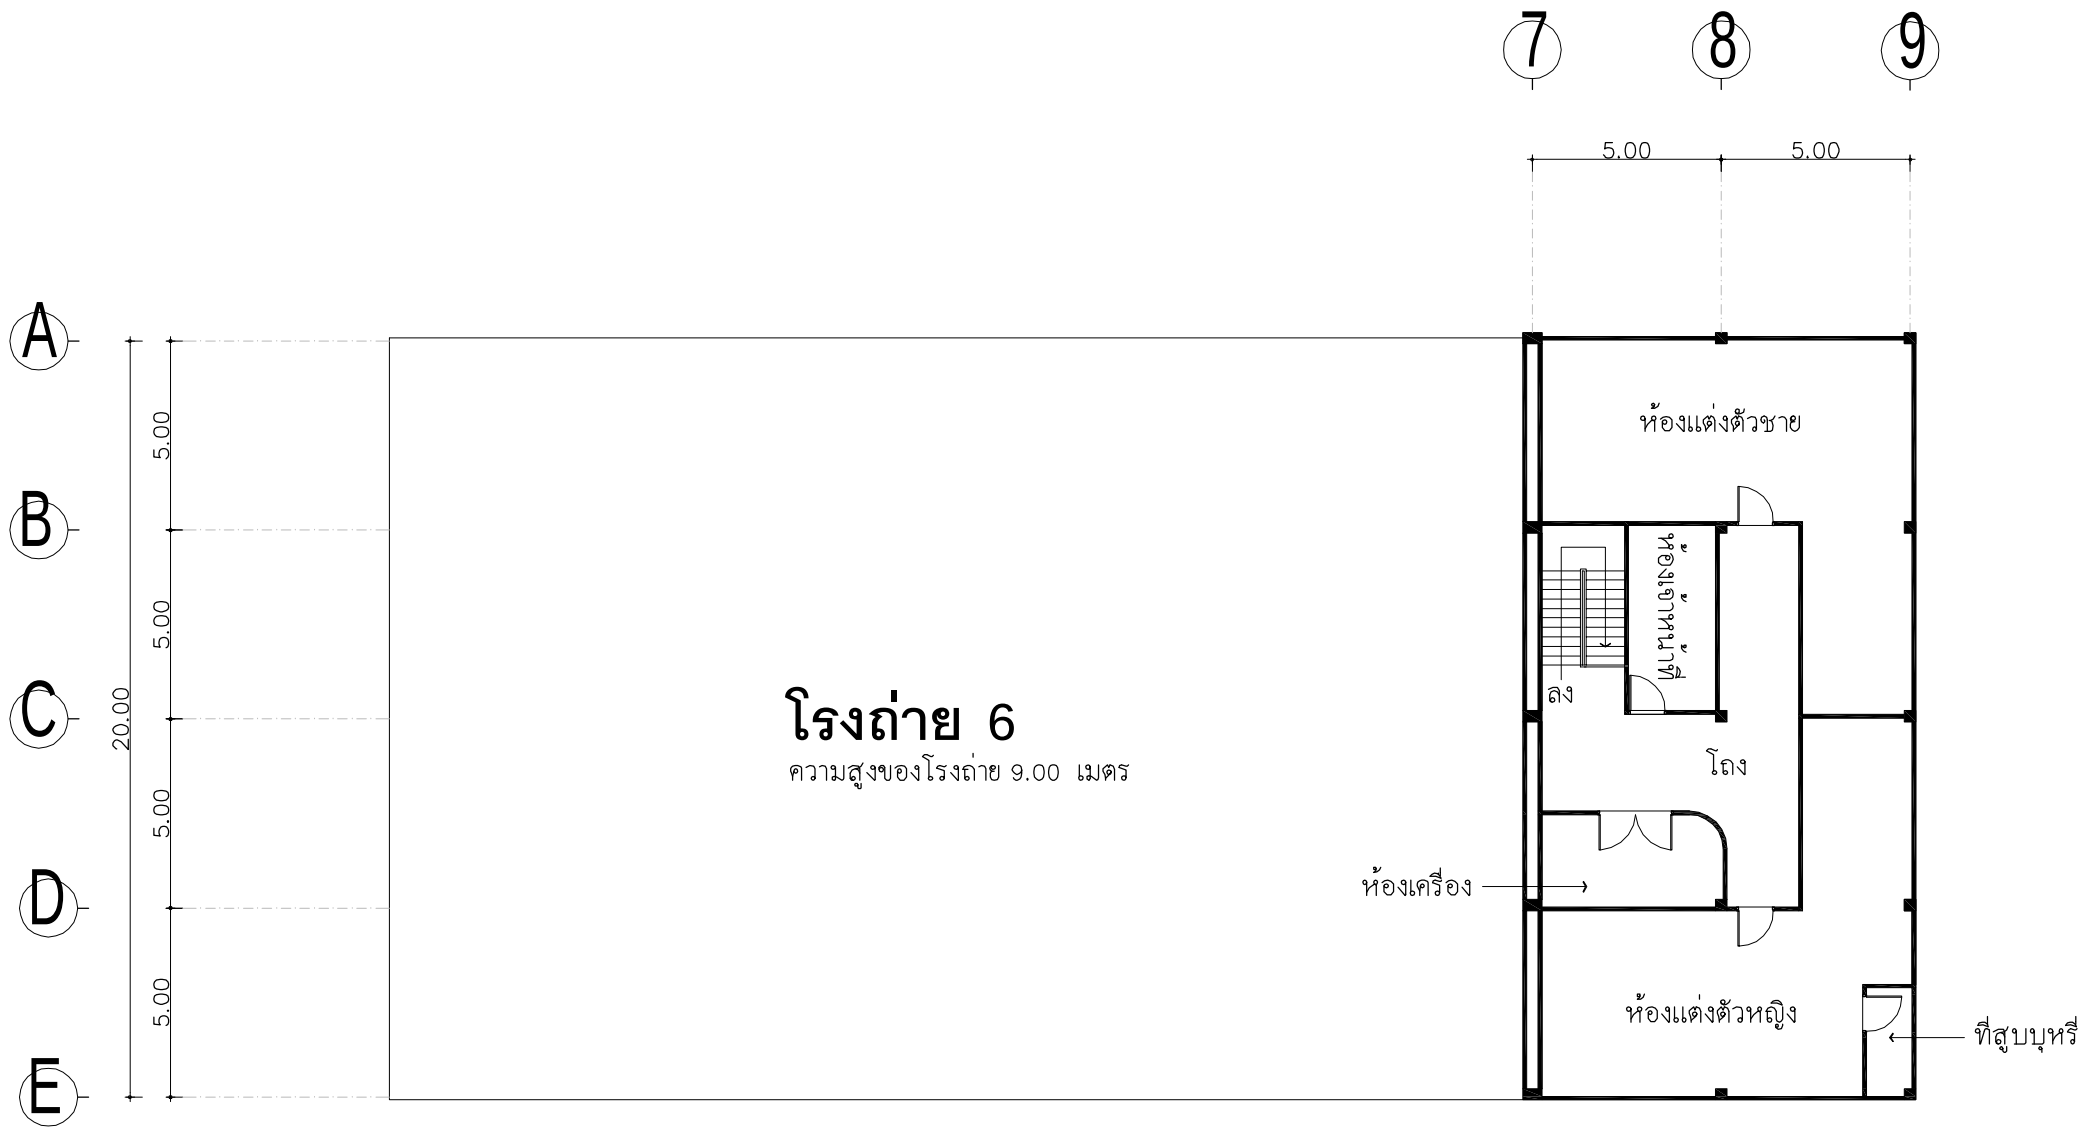

แบบแปลนชั้นบนโรงถ่าย6

มาตราส่วน 1 : 200

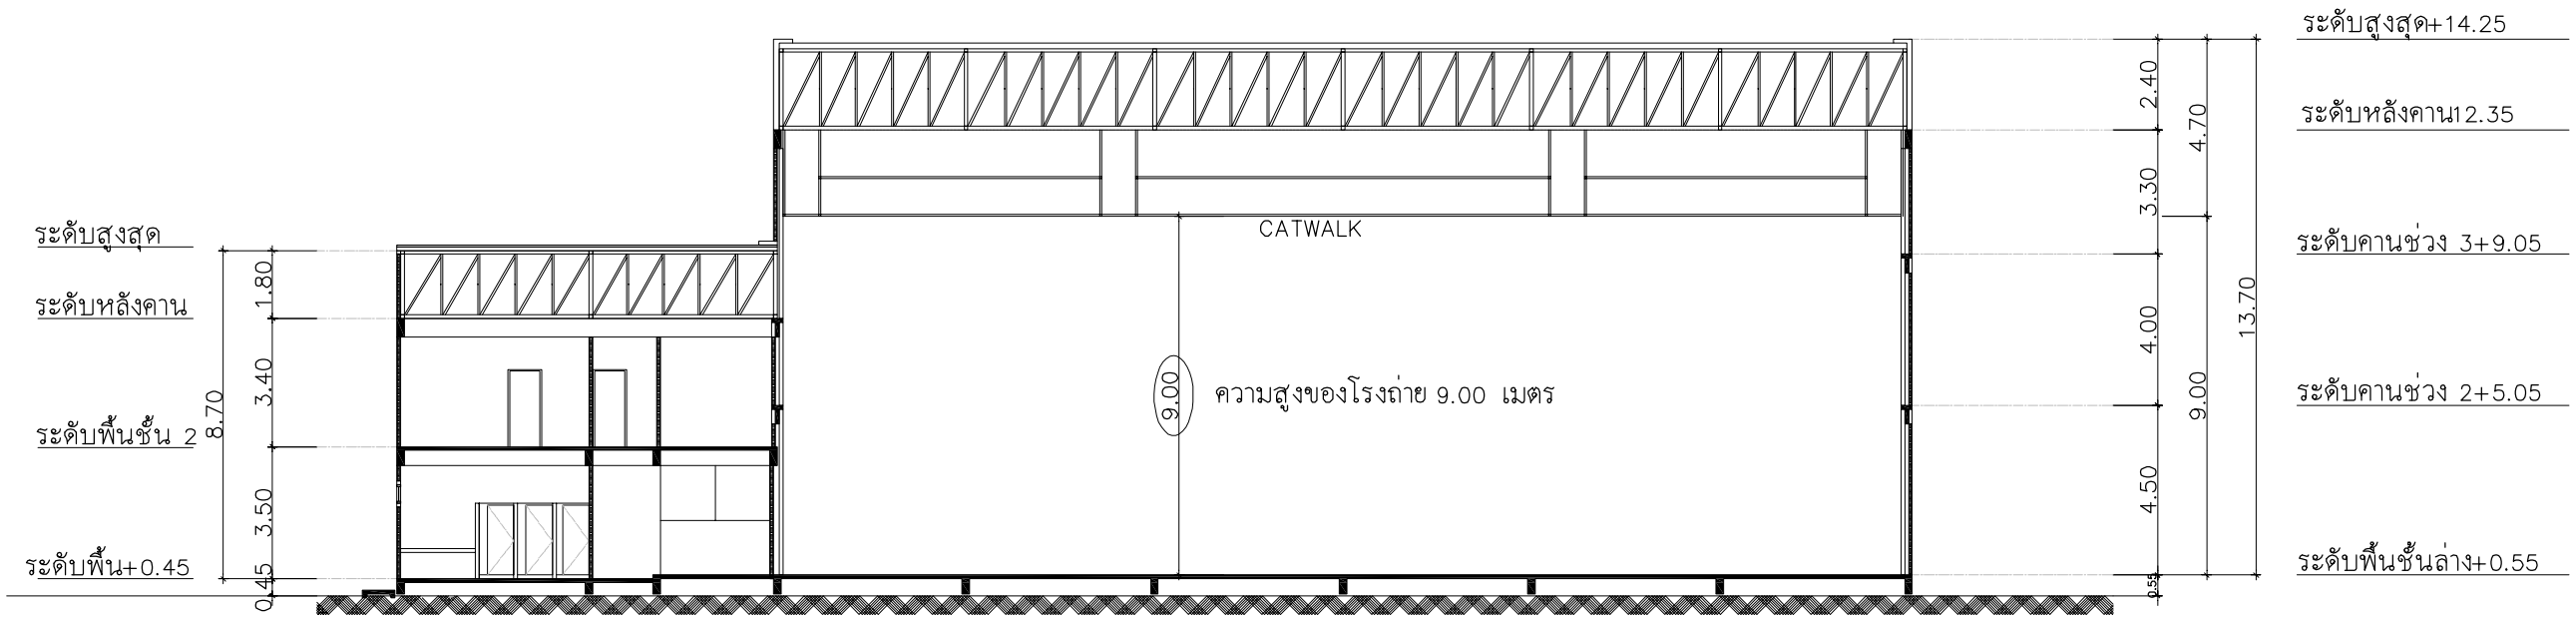

แบบรูปตัดโรงถ่าย6

มาตราส่วน 1 : 200