



**โรงถ่าย 8**  
ความสูงของโรงถ่าย 9.00 เมตร

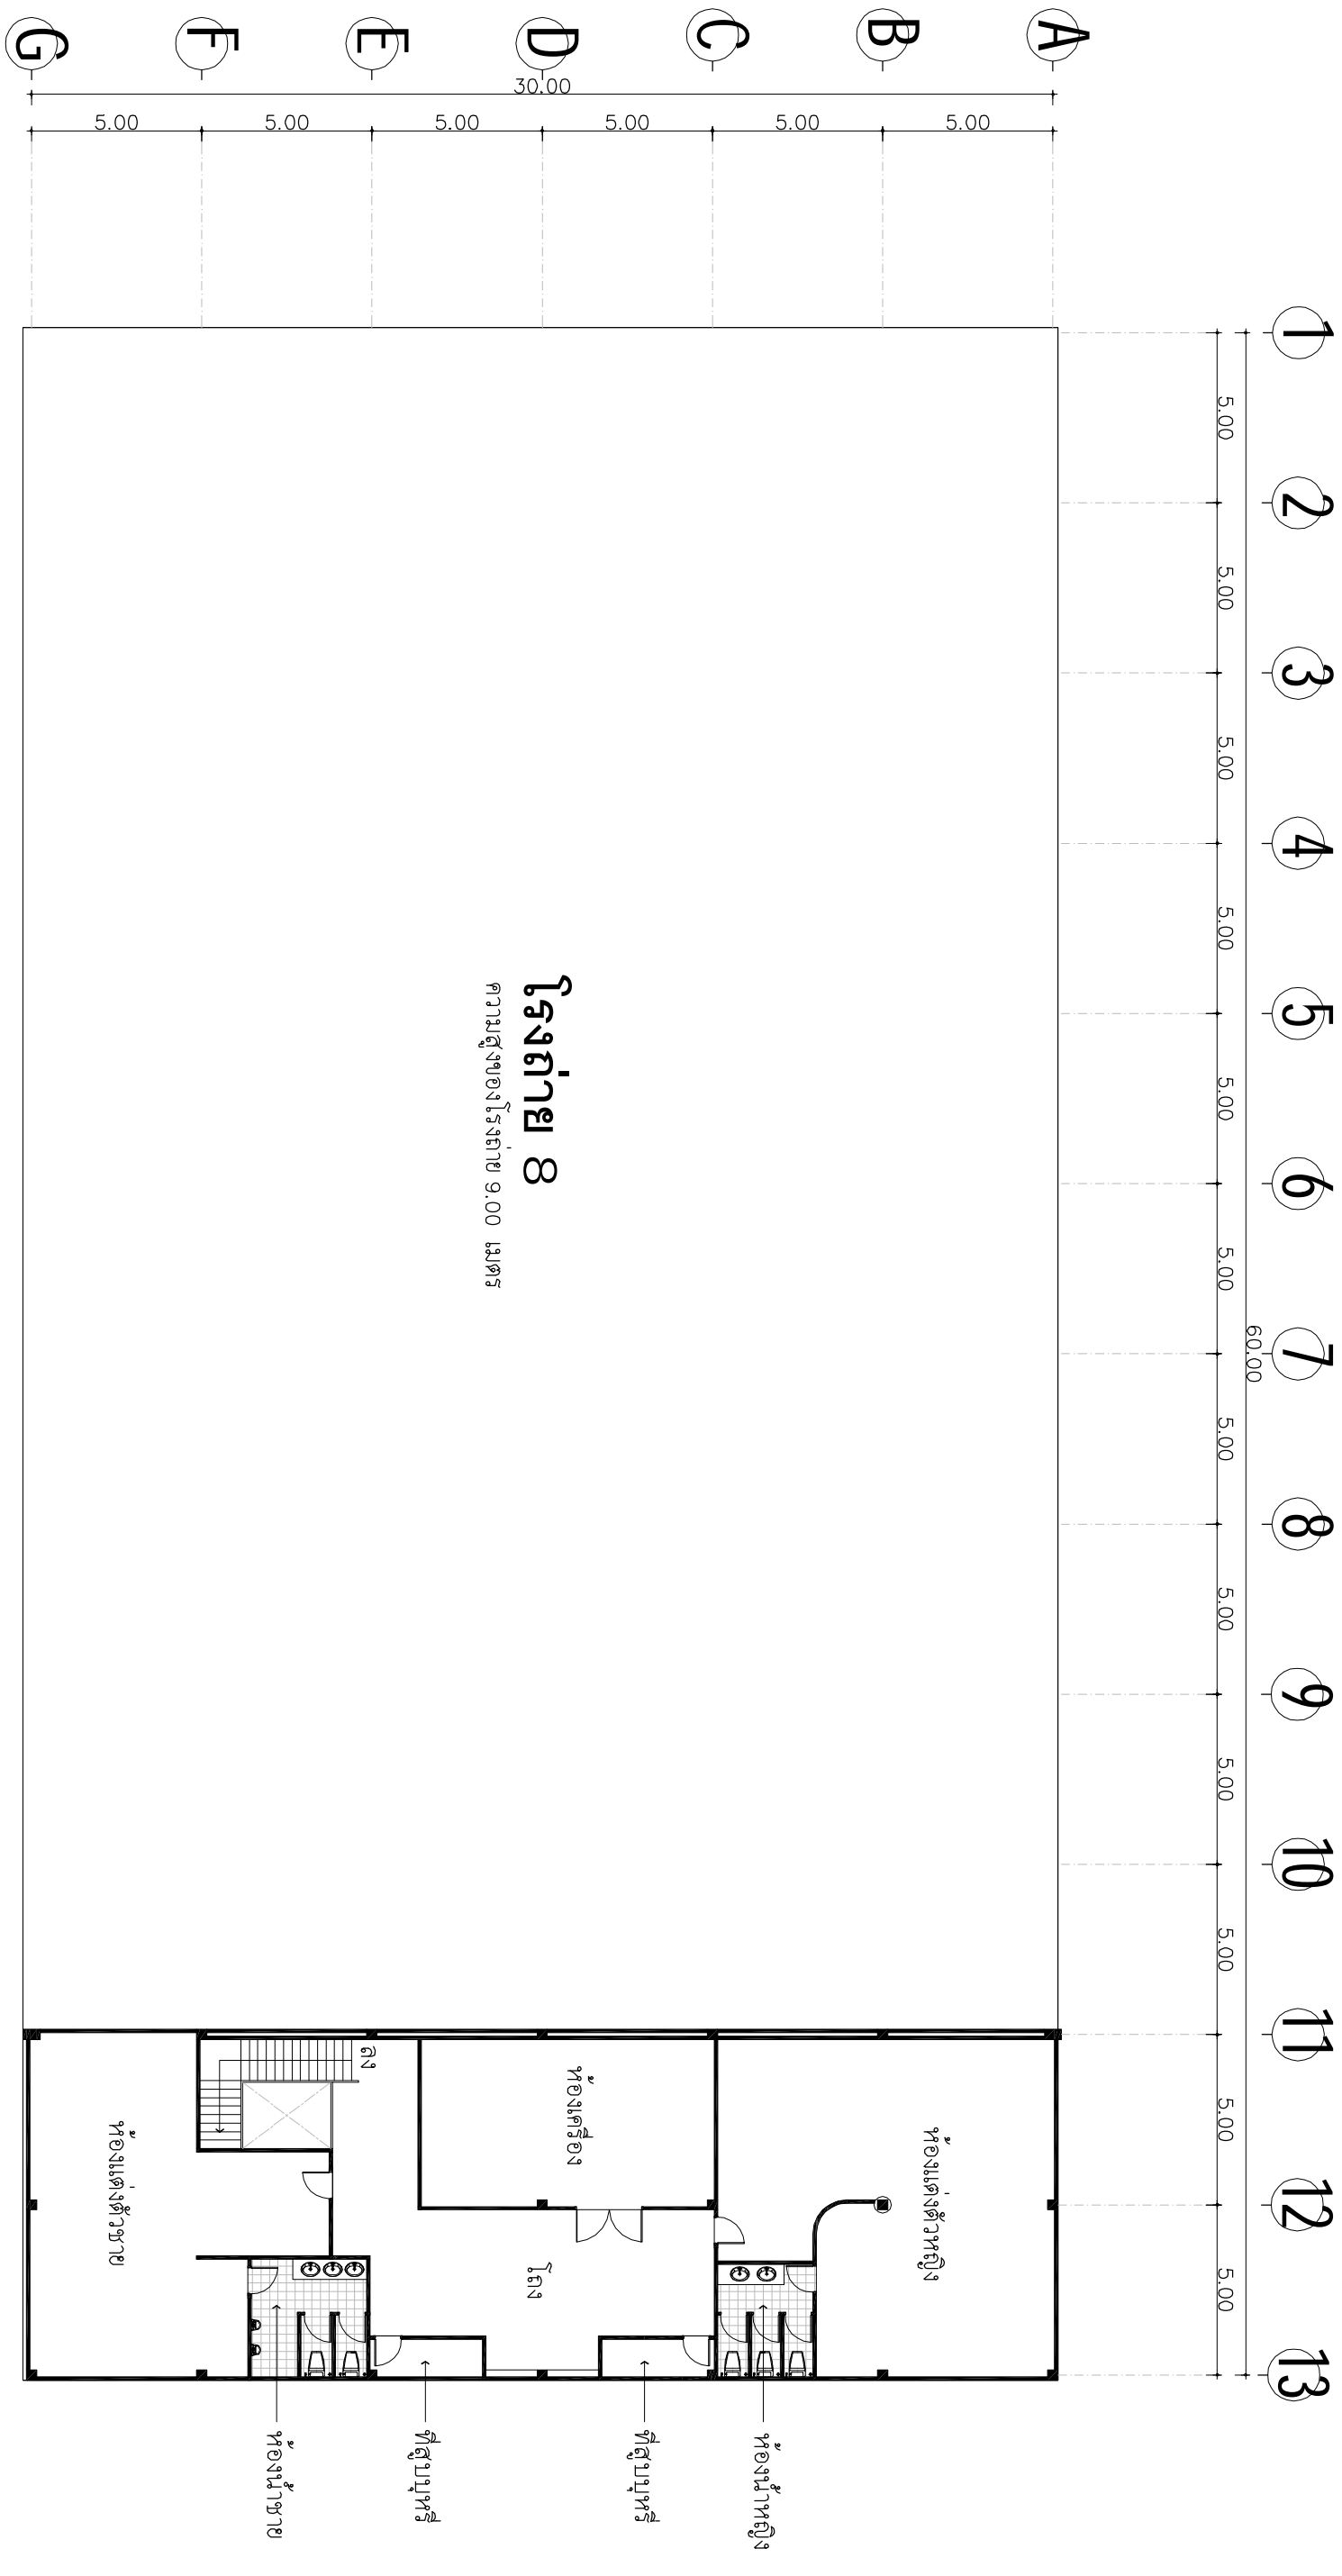

**โรงถ่าย 8**  
 ความสูงของโรงถ่าย 9.00 เมตร

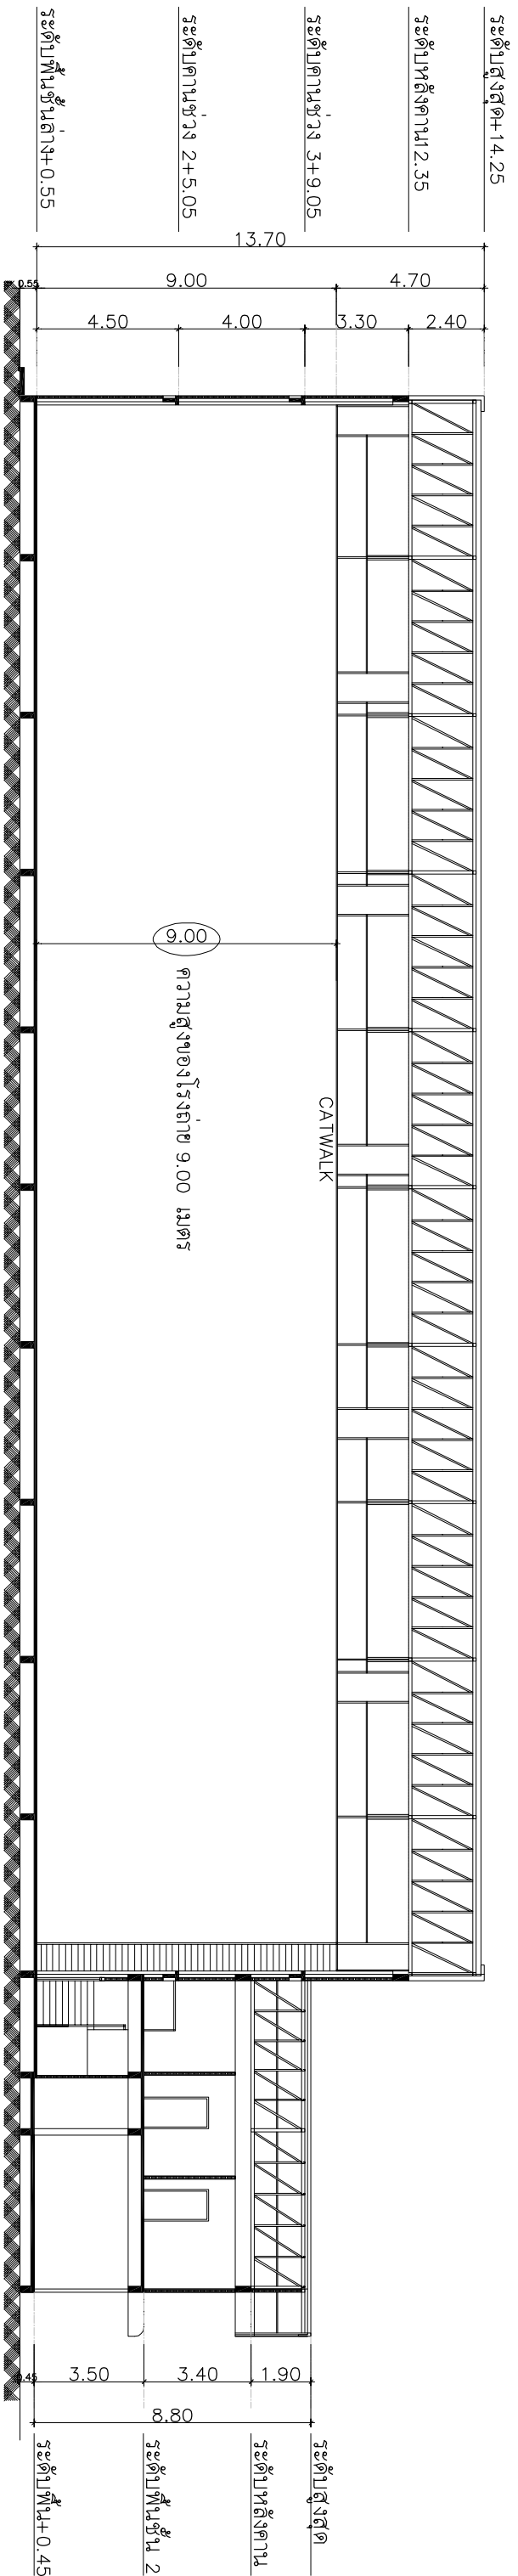

แบบรูปตัดโรงถ่าย 8  
 มาตรฐาน  
 1 : 200