



แบบแปลนชั้นบนโรงถ่าย 1  
 มาตรฐาน  
 1 : 200



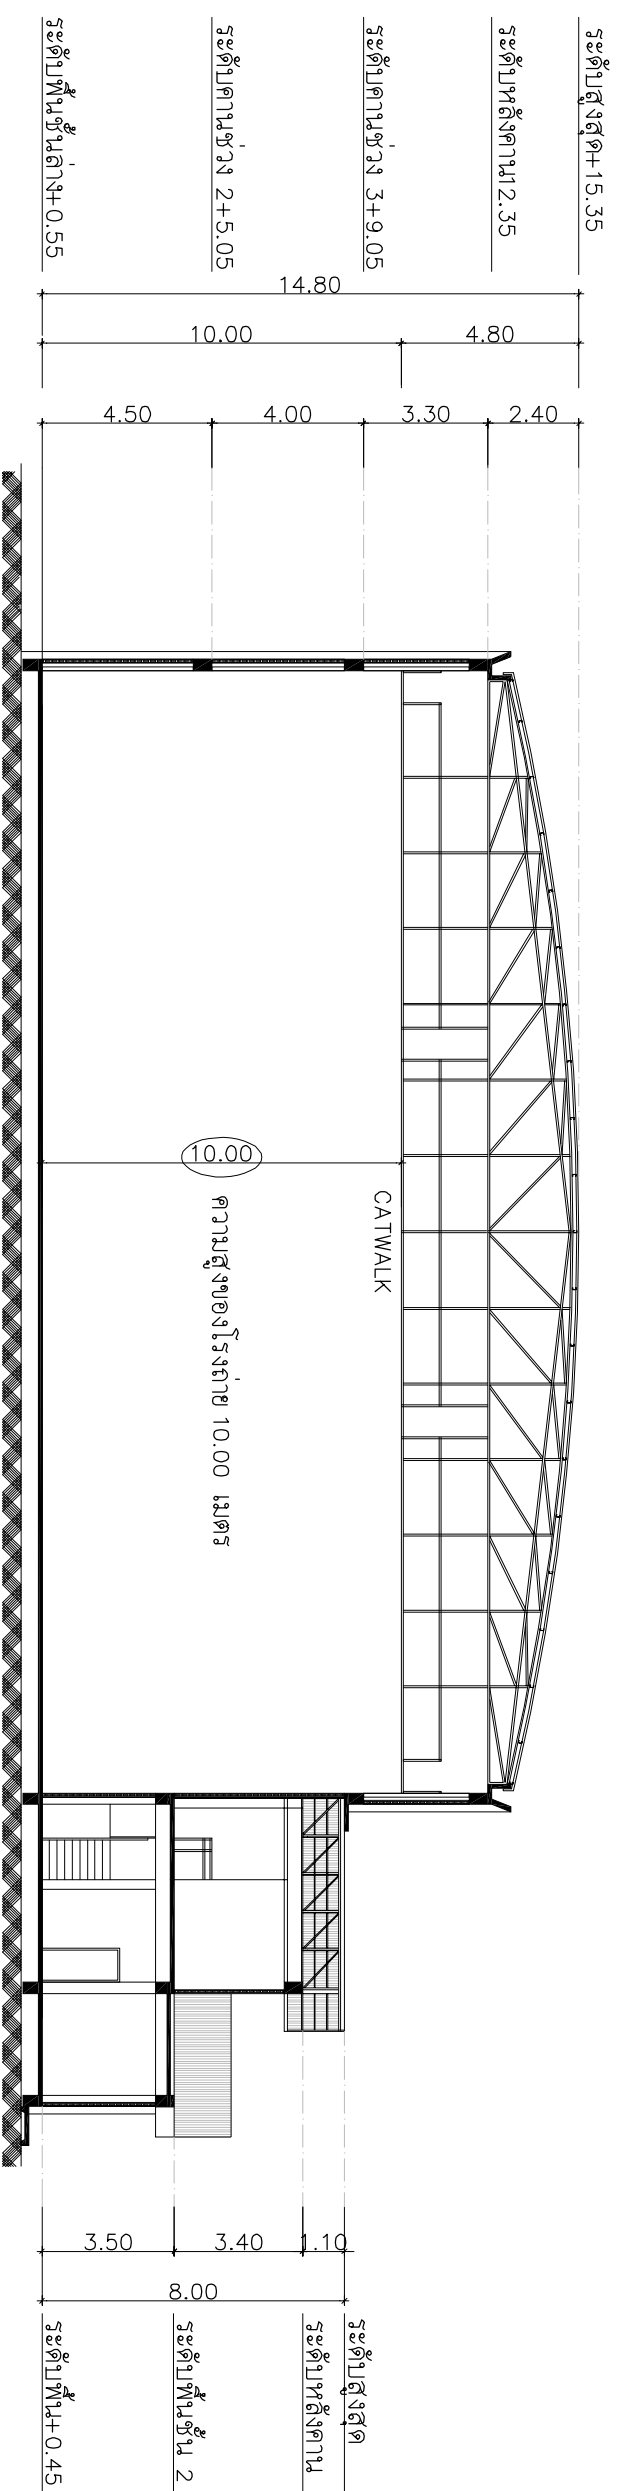


โรงถ่าย 2  
ความสูงของโรงถ่าย 10.00 เมตร


1 1 2 3

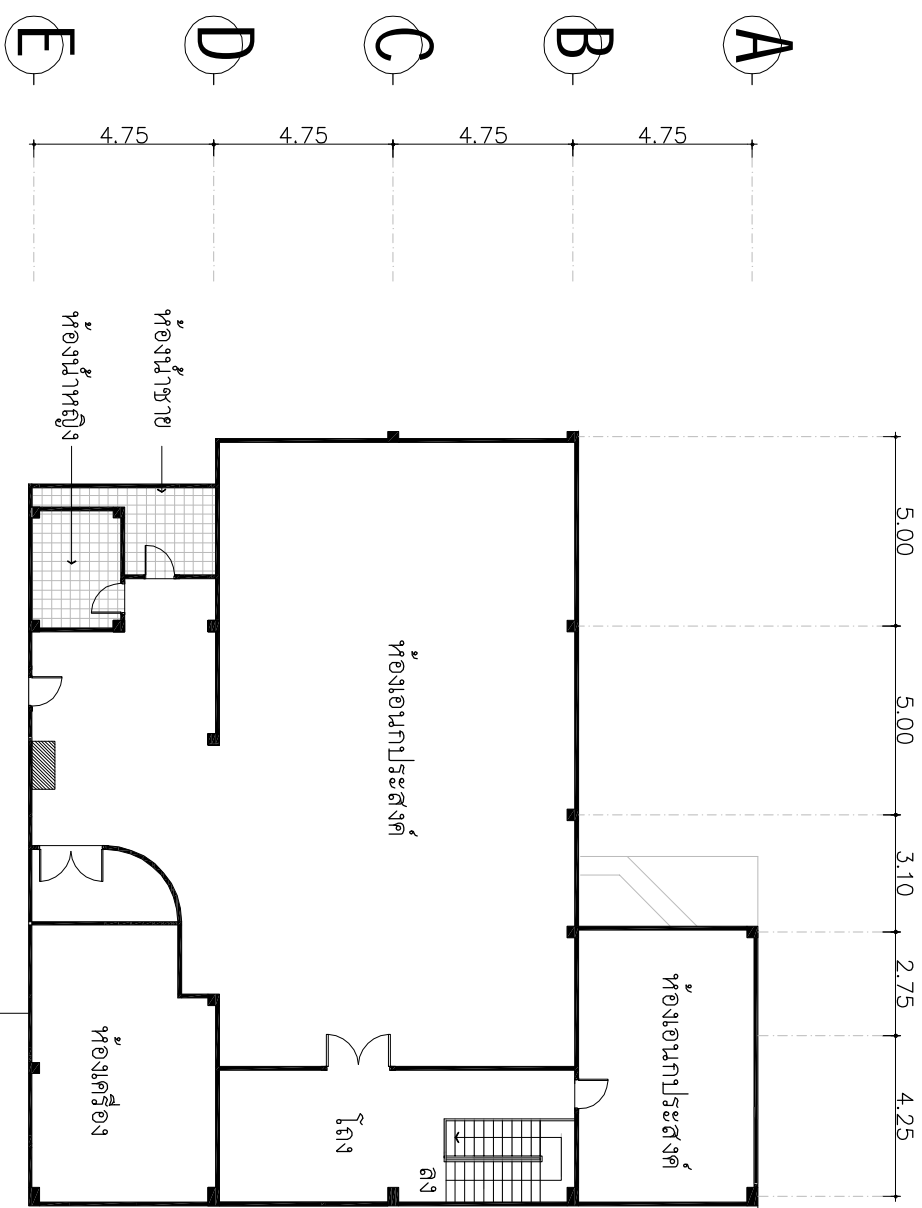

### โรงถ่าย 2


ความสูงของโรงถ่าย 10.00 เมตร

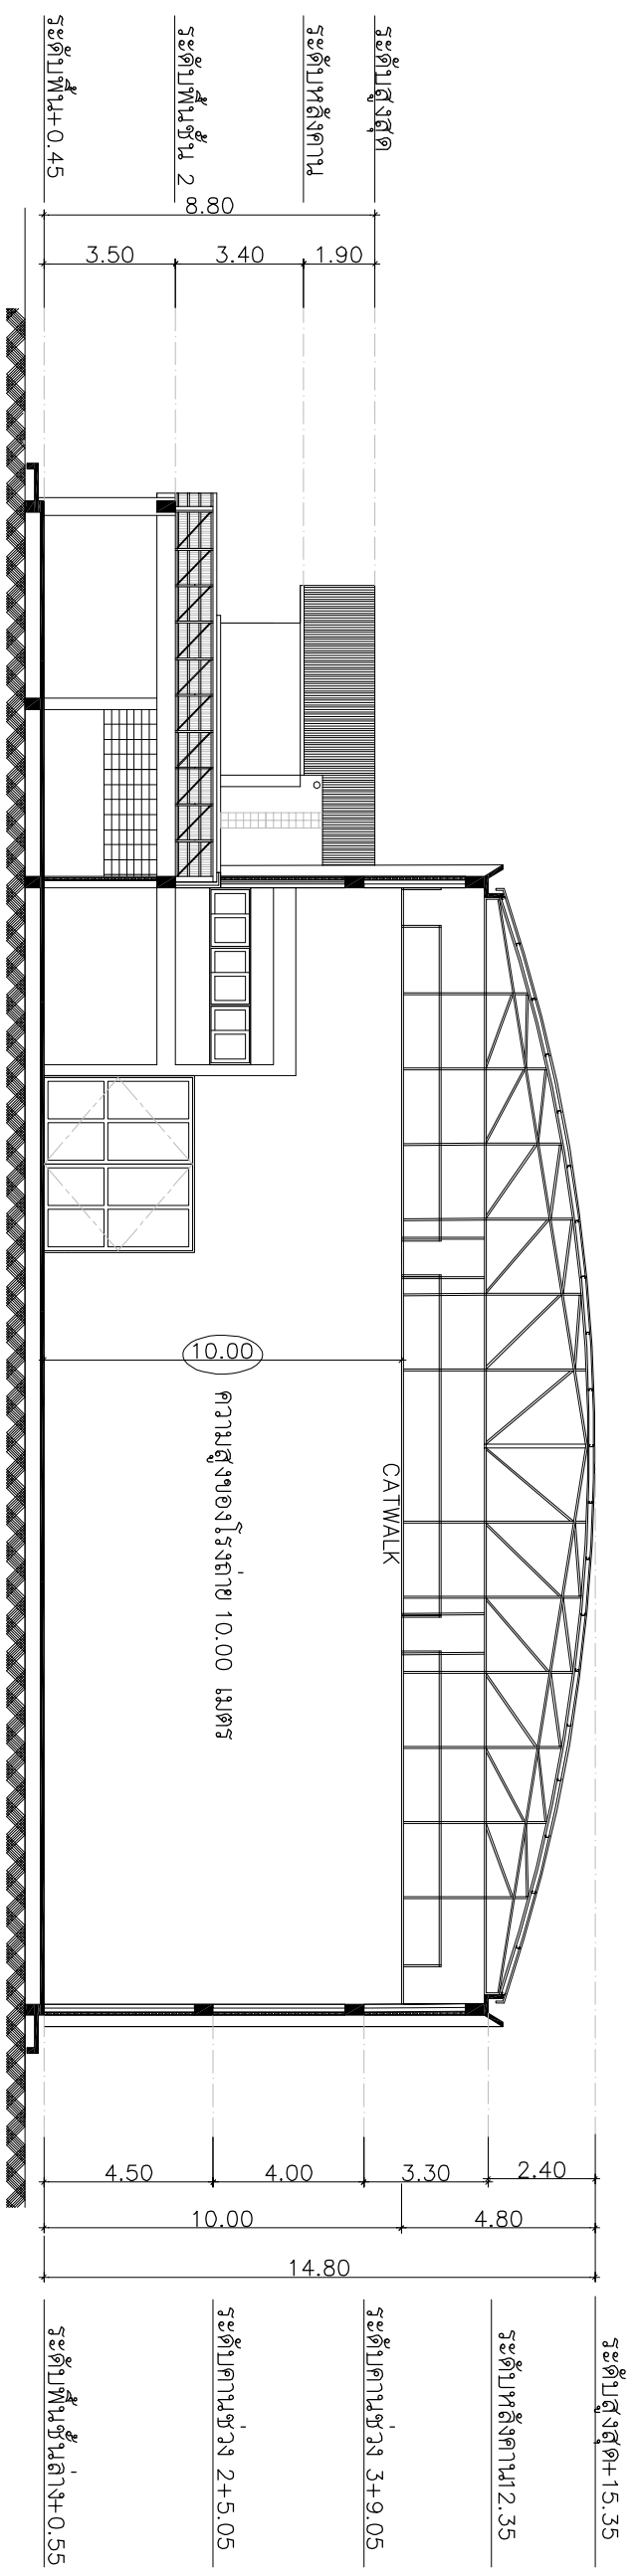

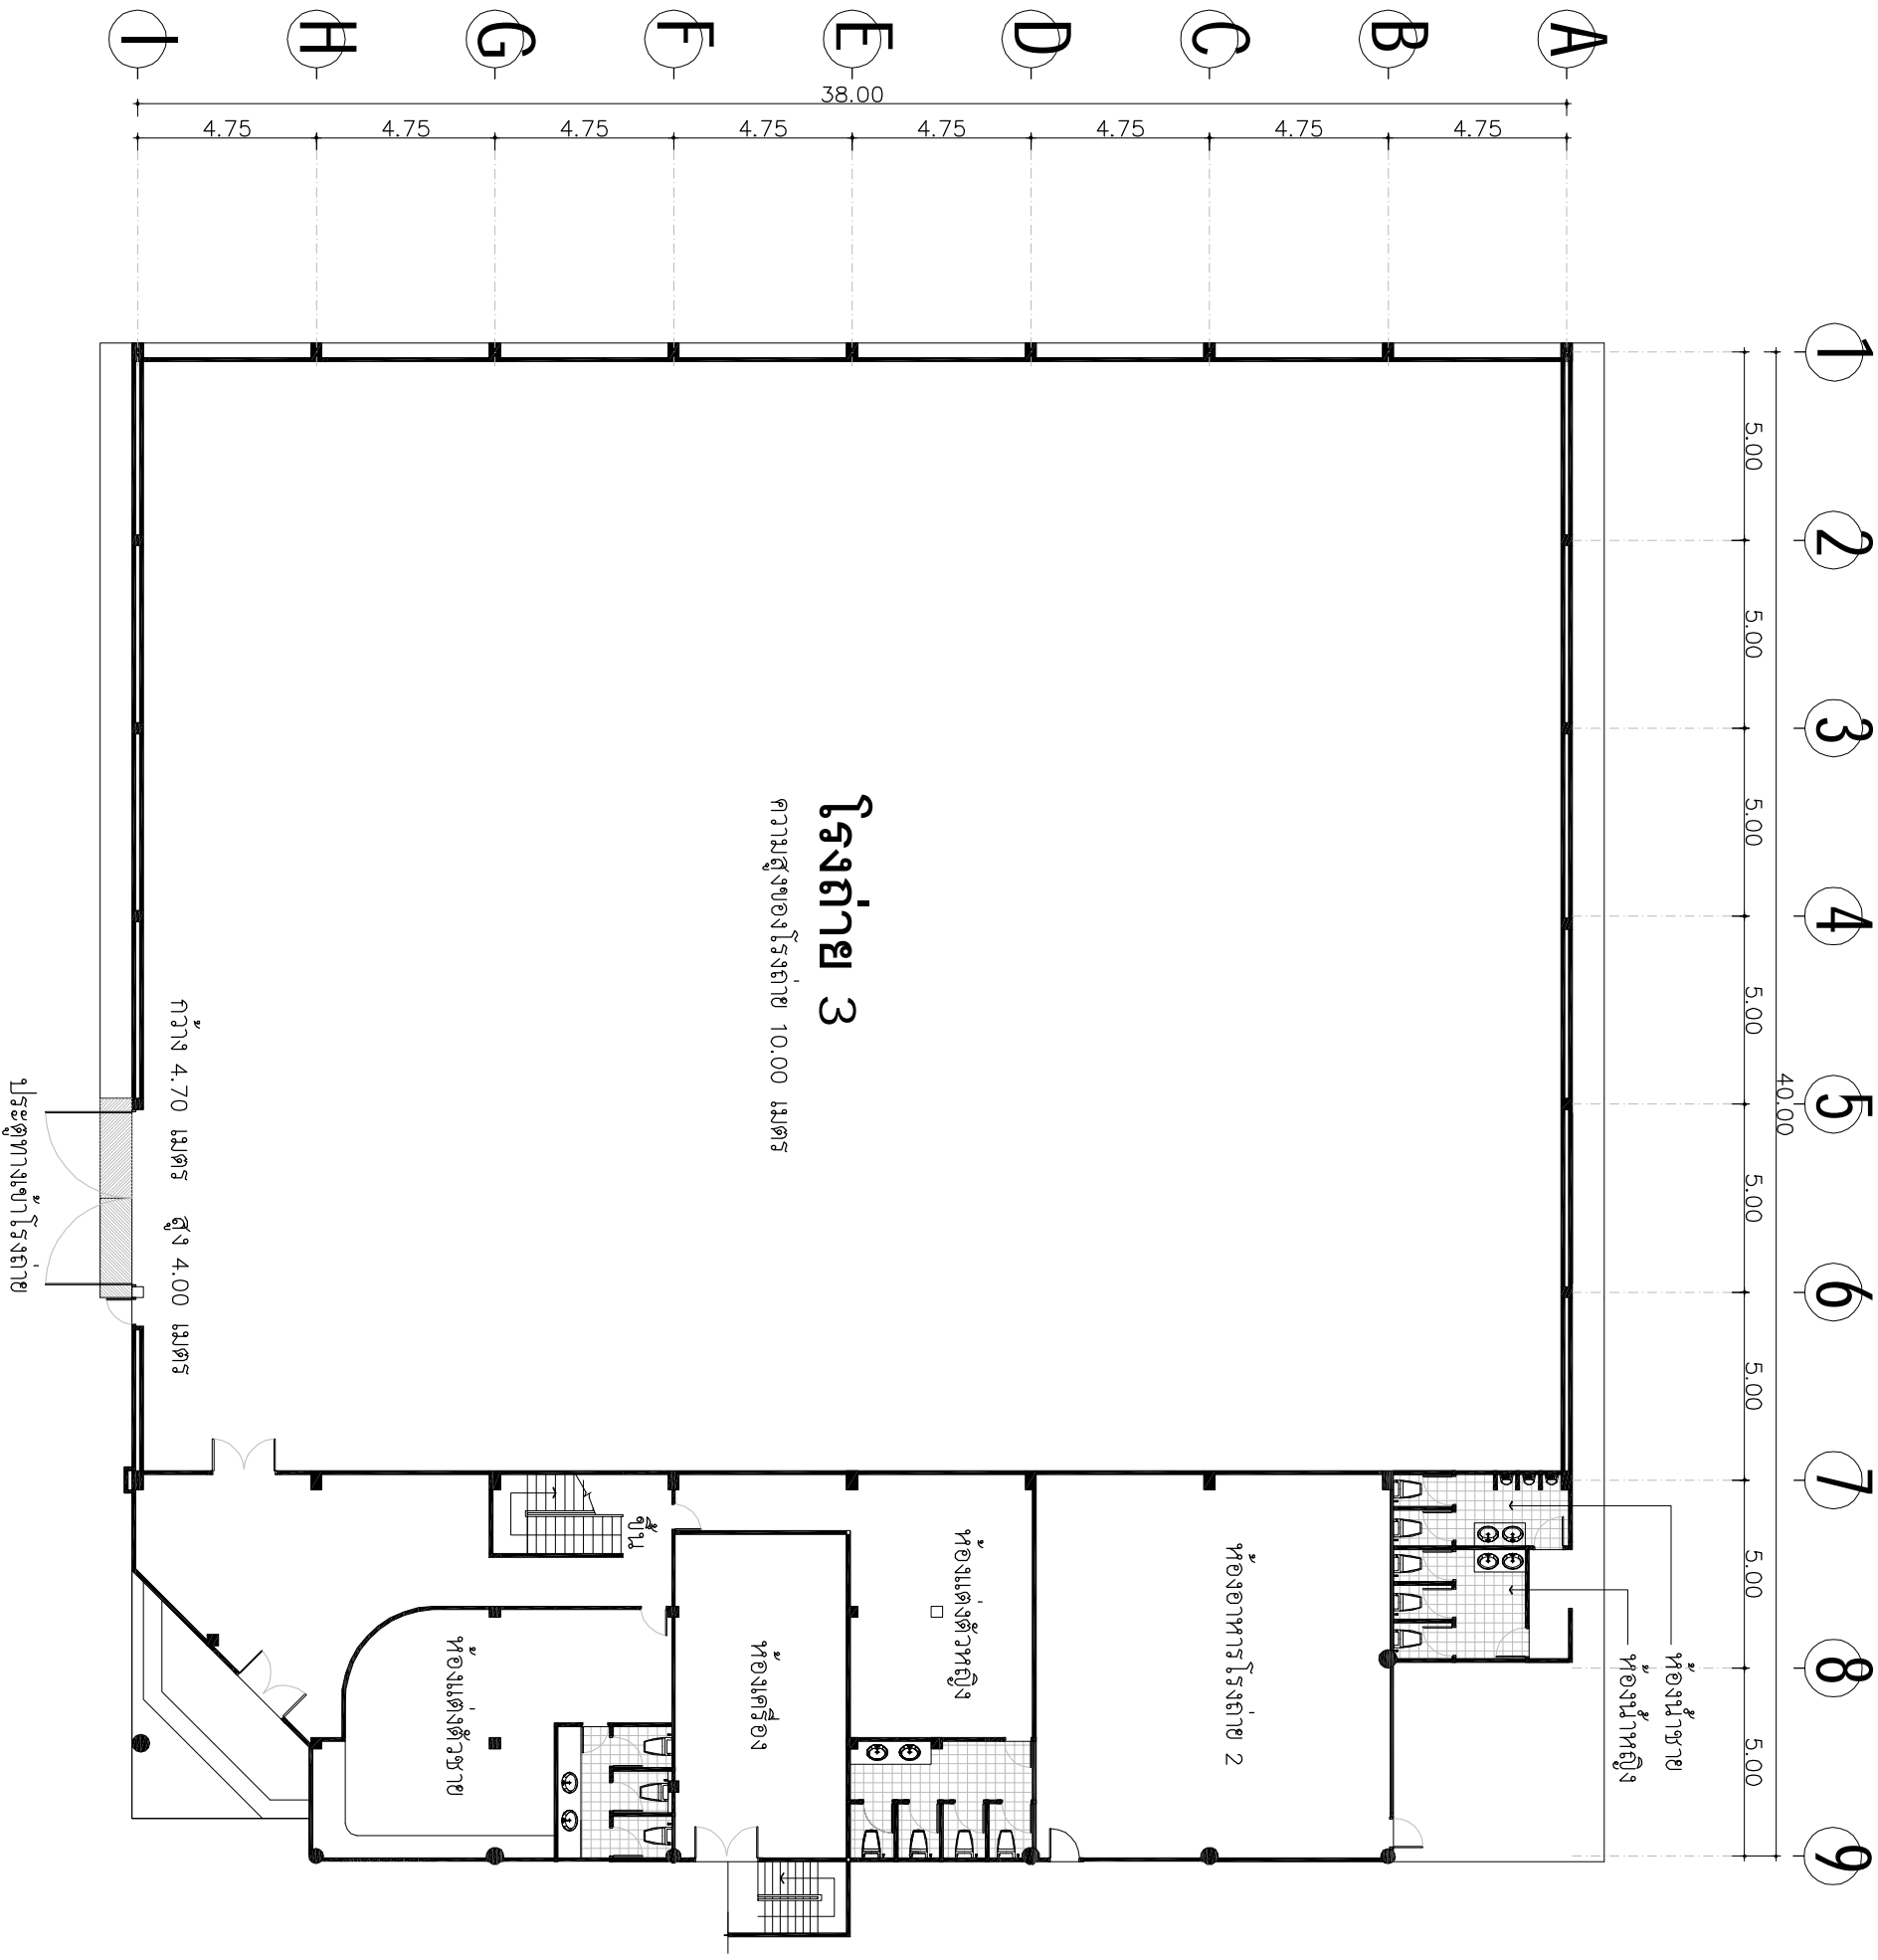



**โรงถ่าย 3**

ความสูงของโรงถ่าย 10.00 เมตร

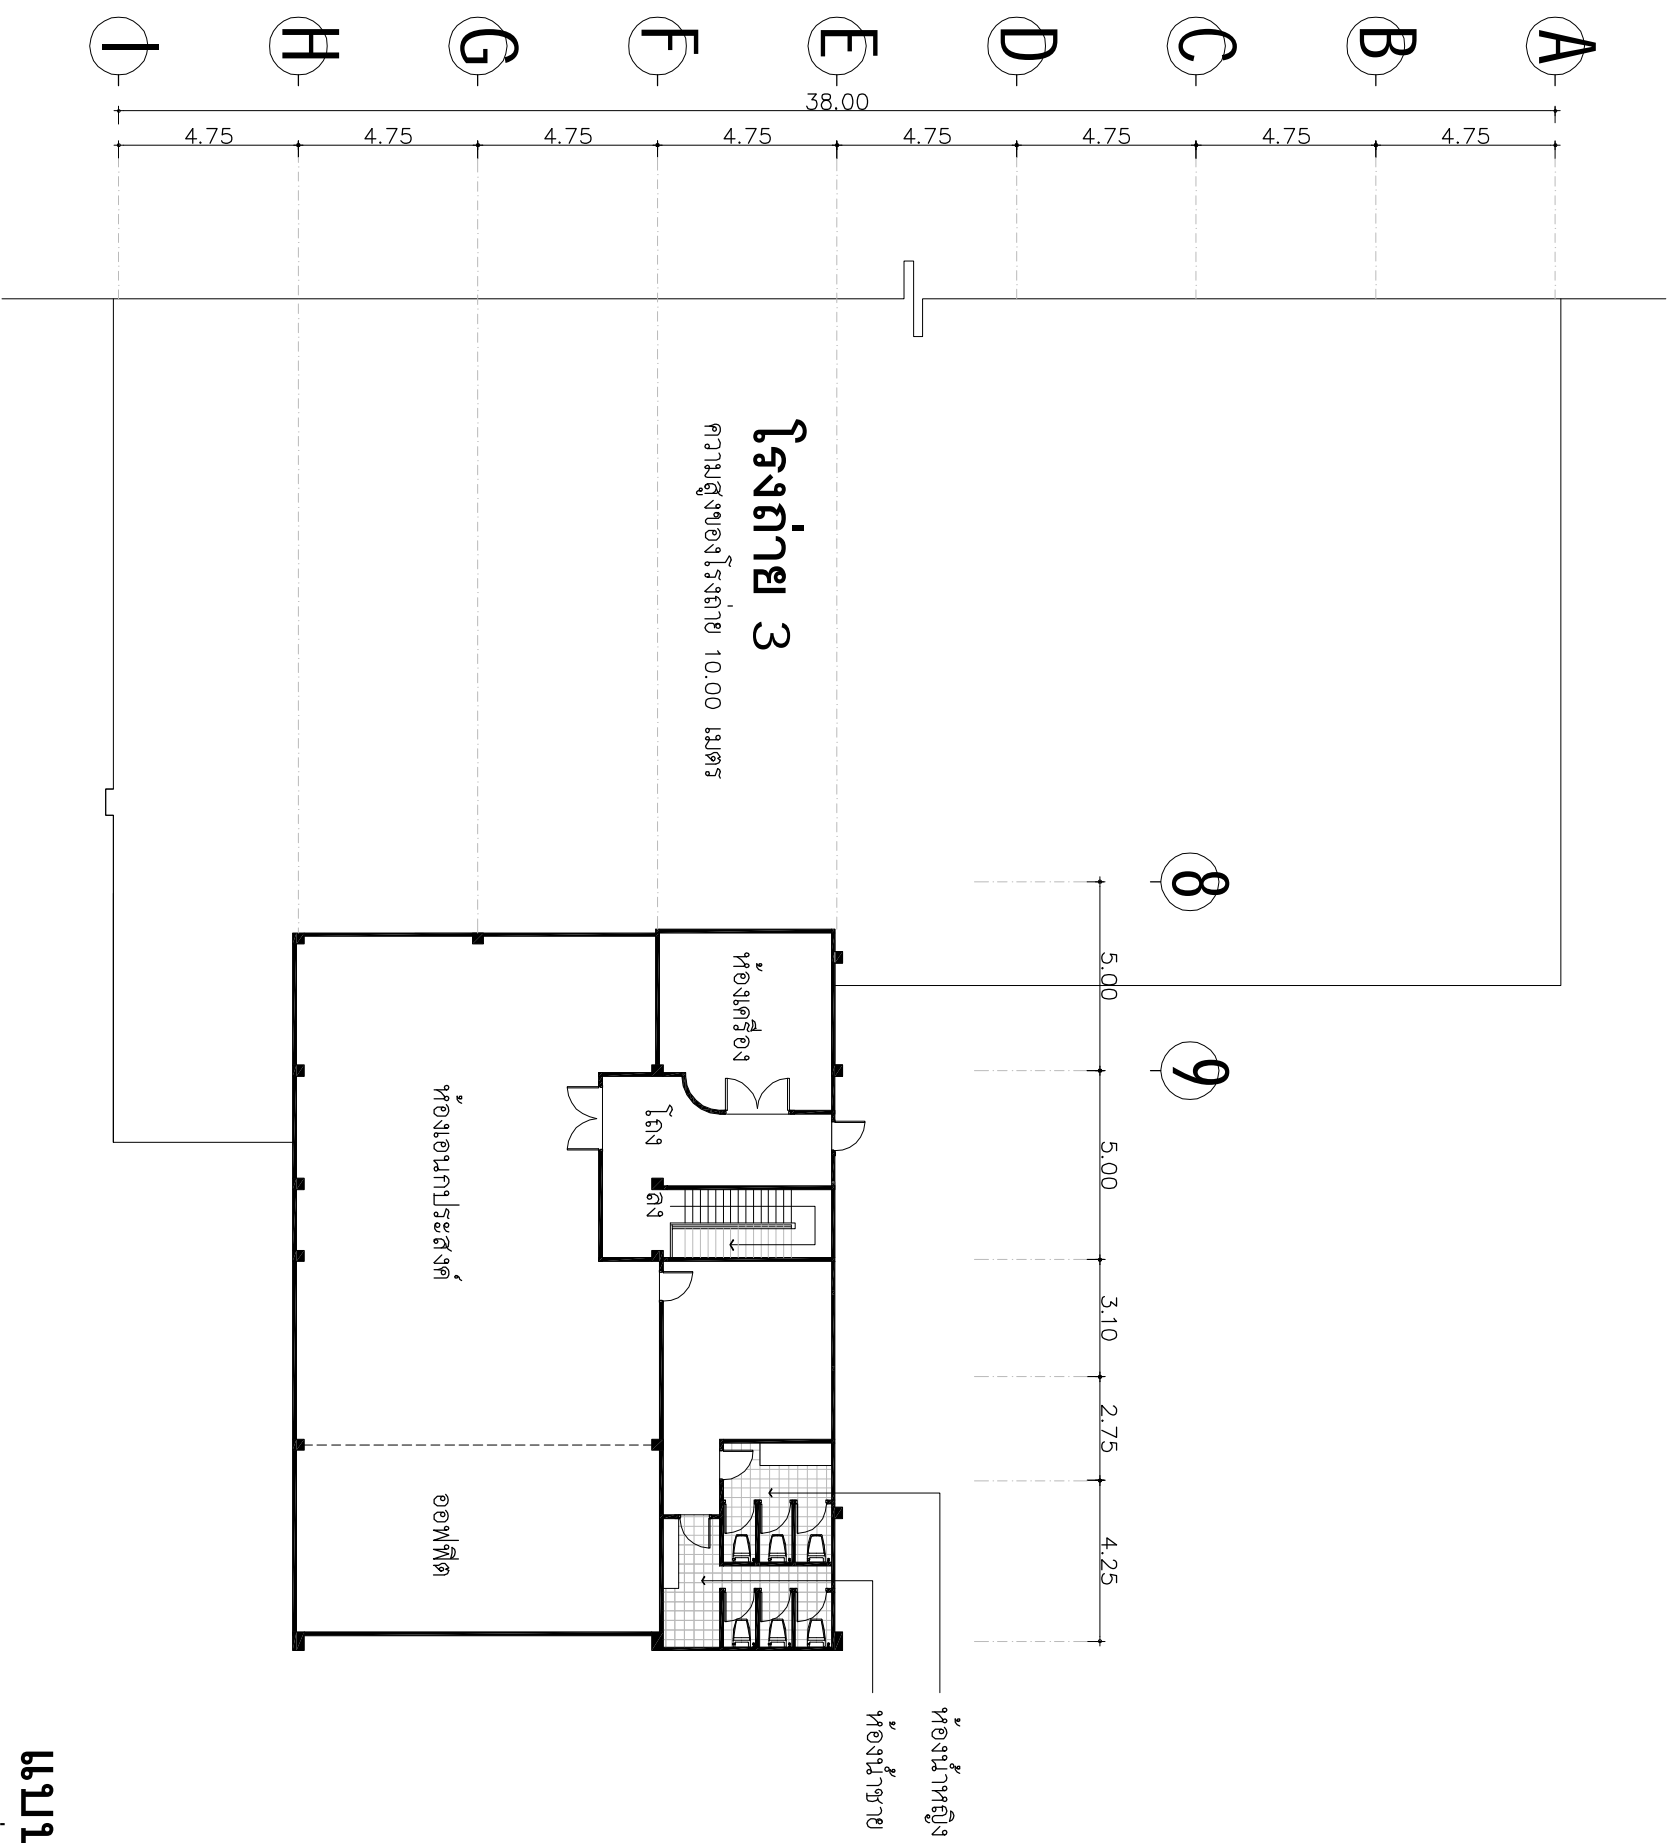




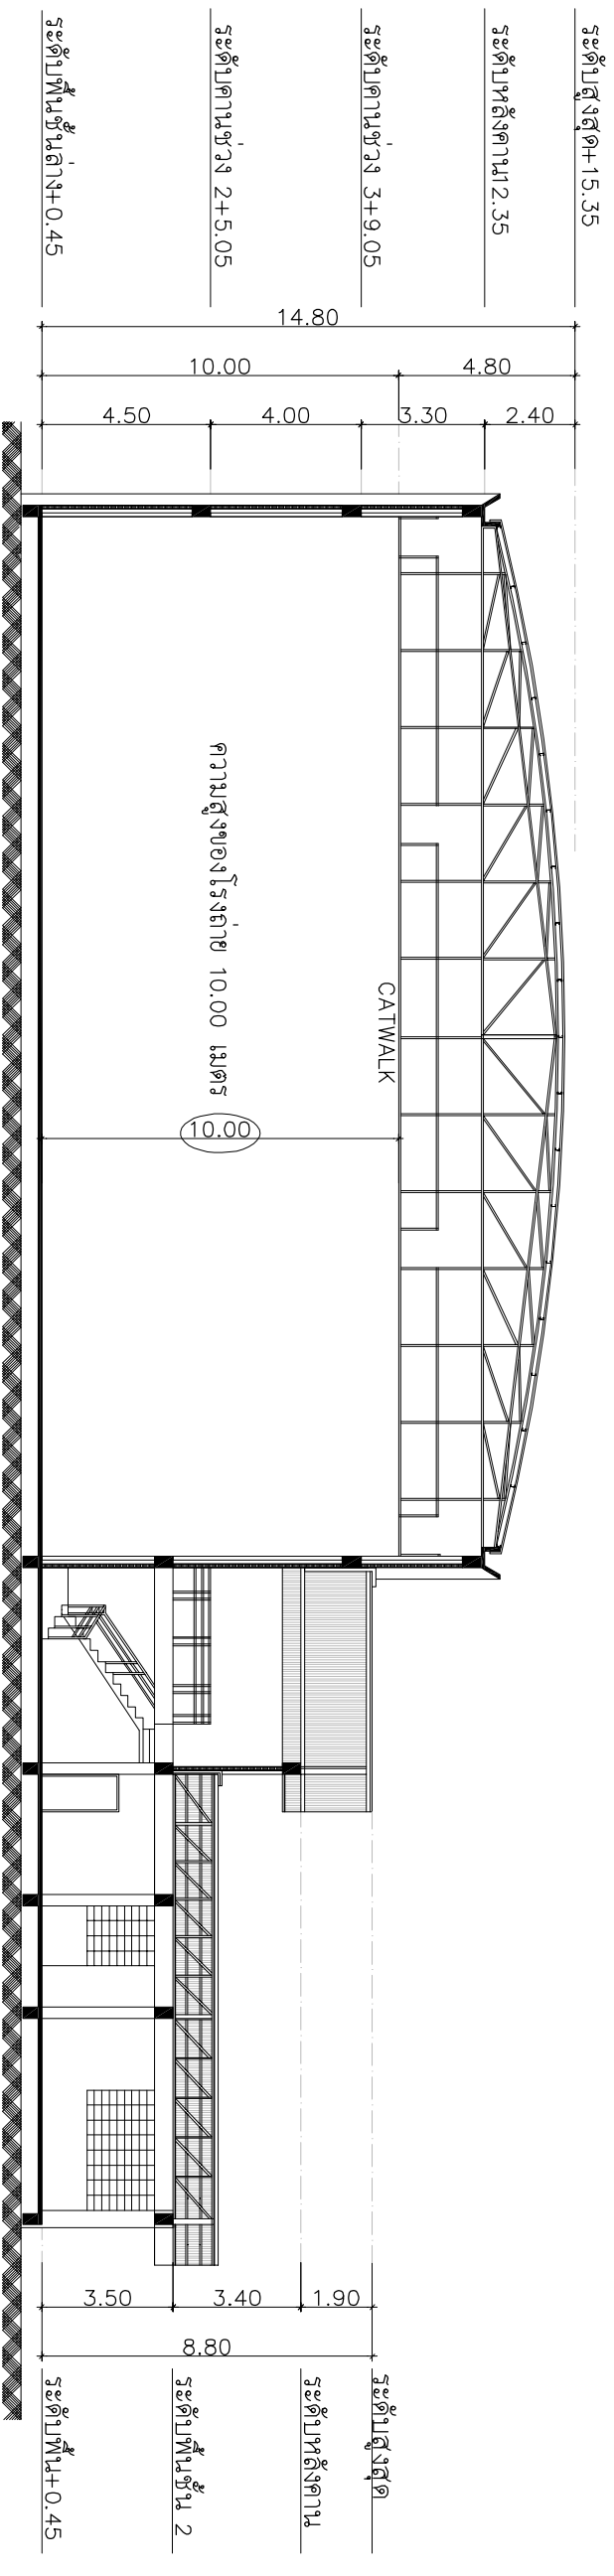

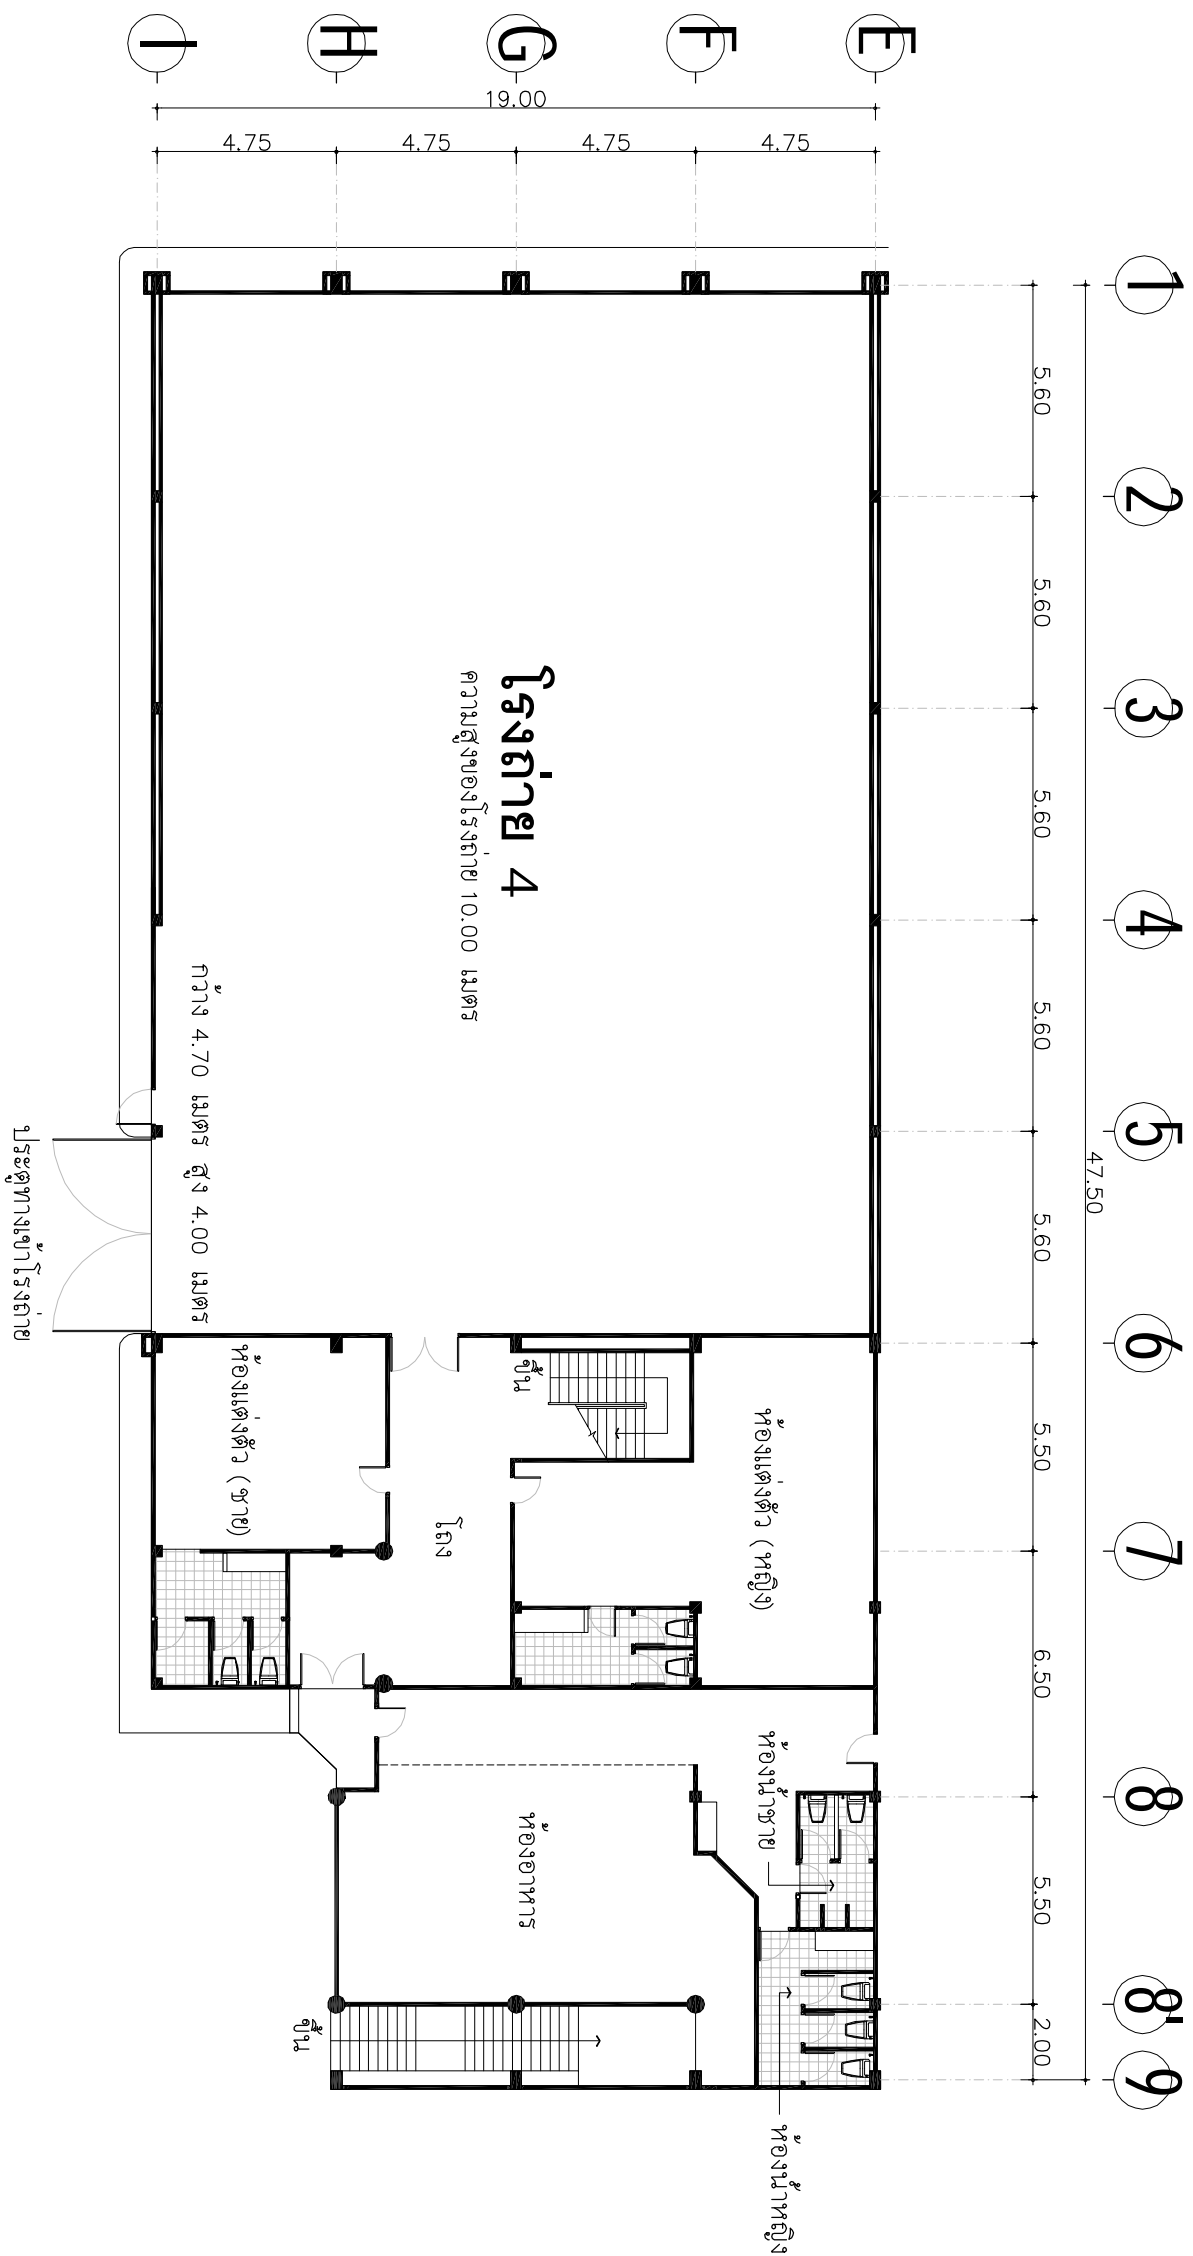

6 7 8 8' 9

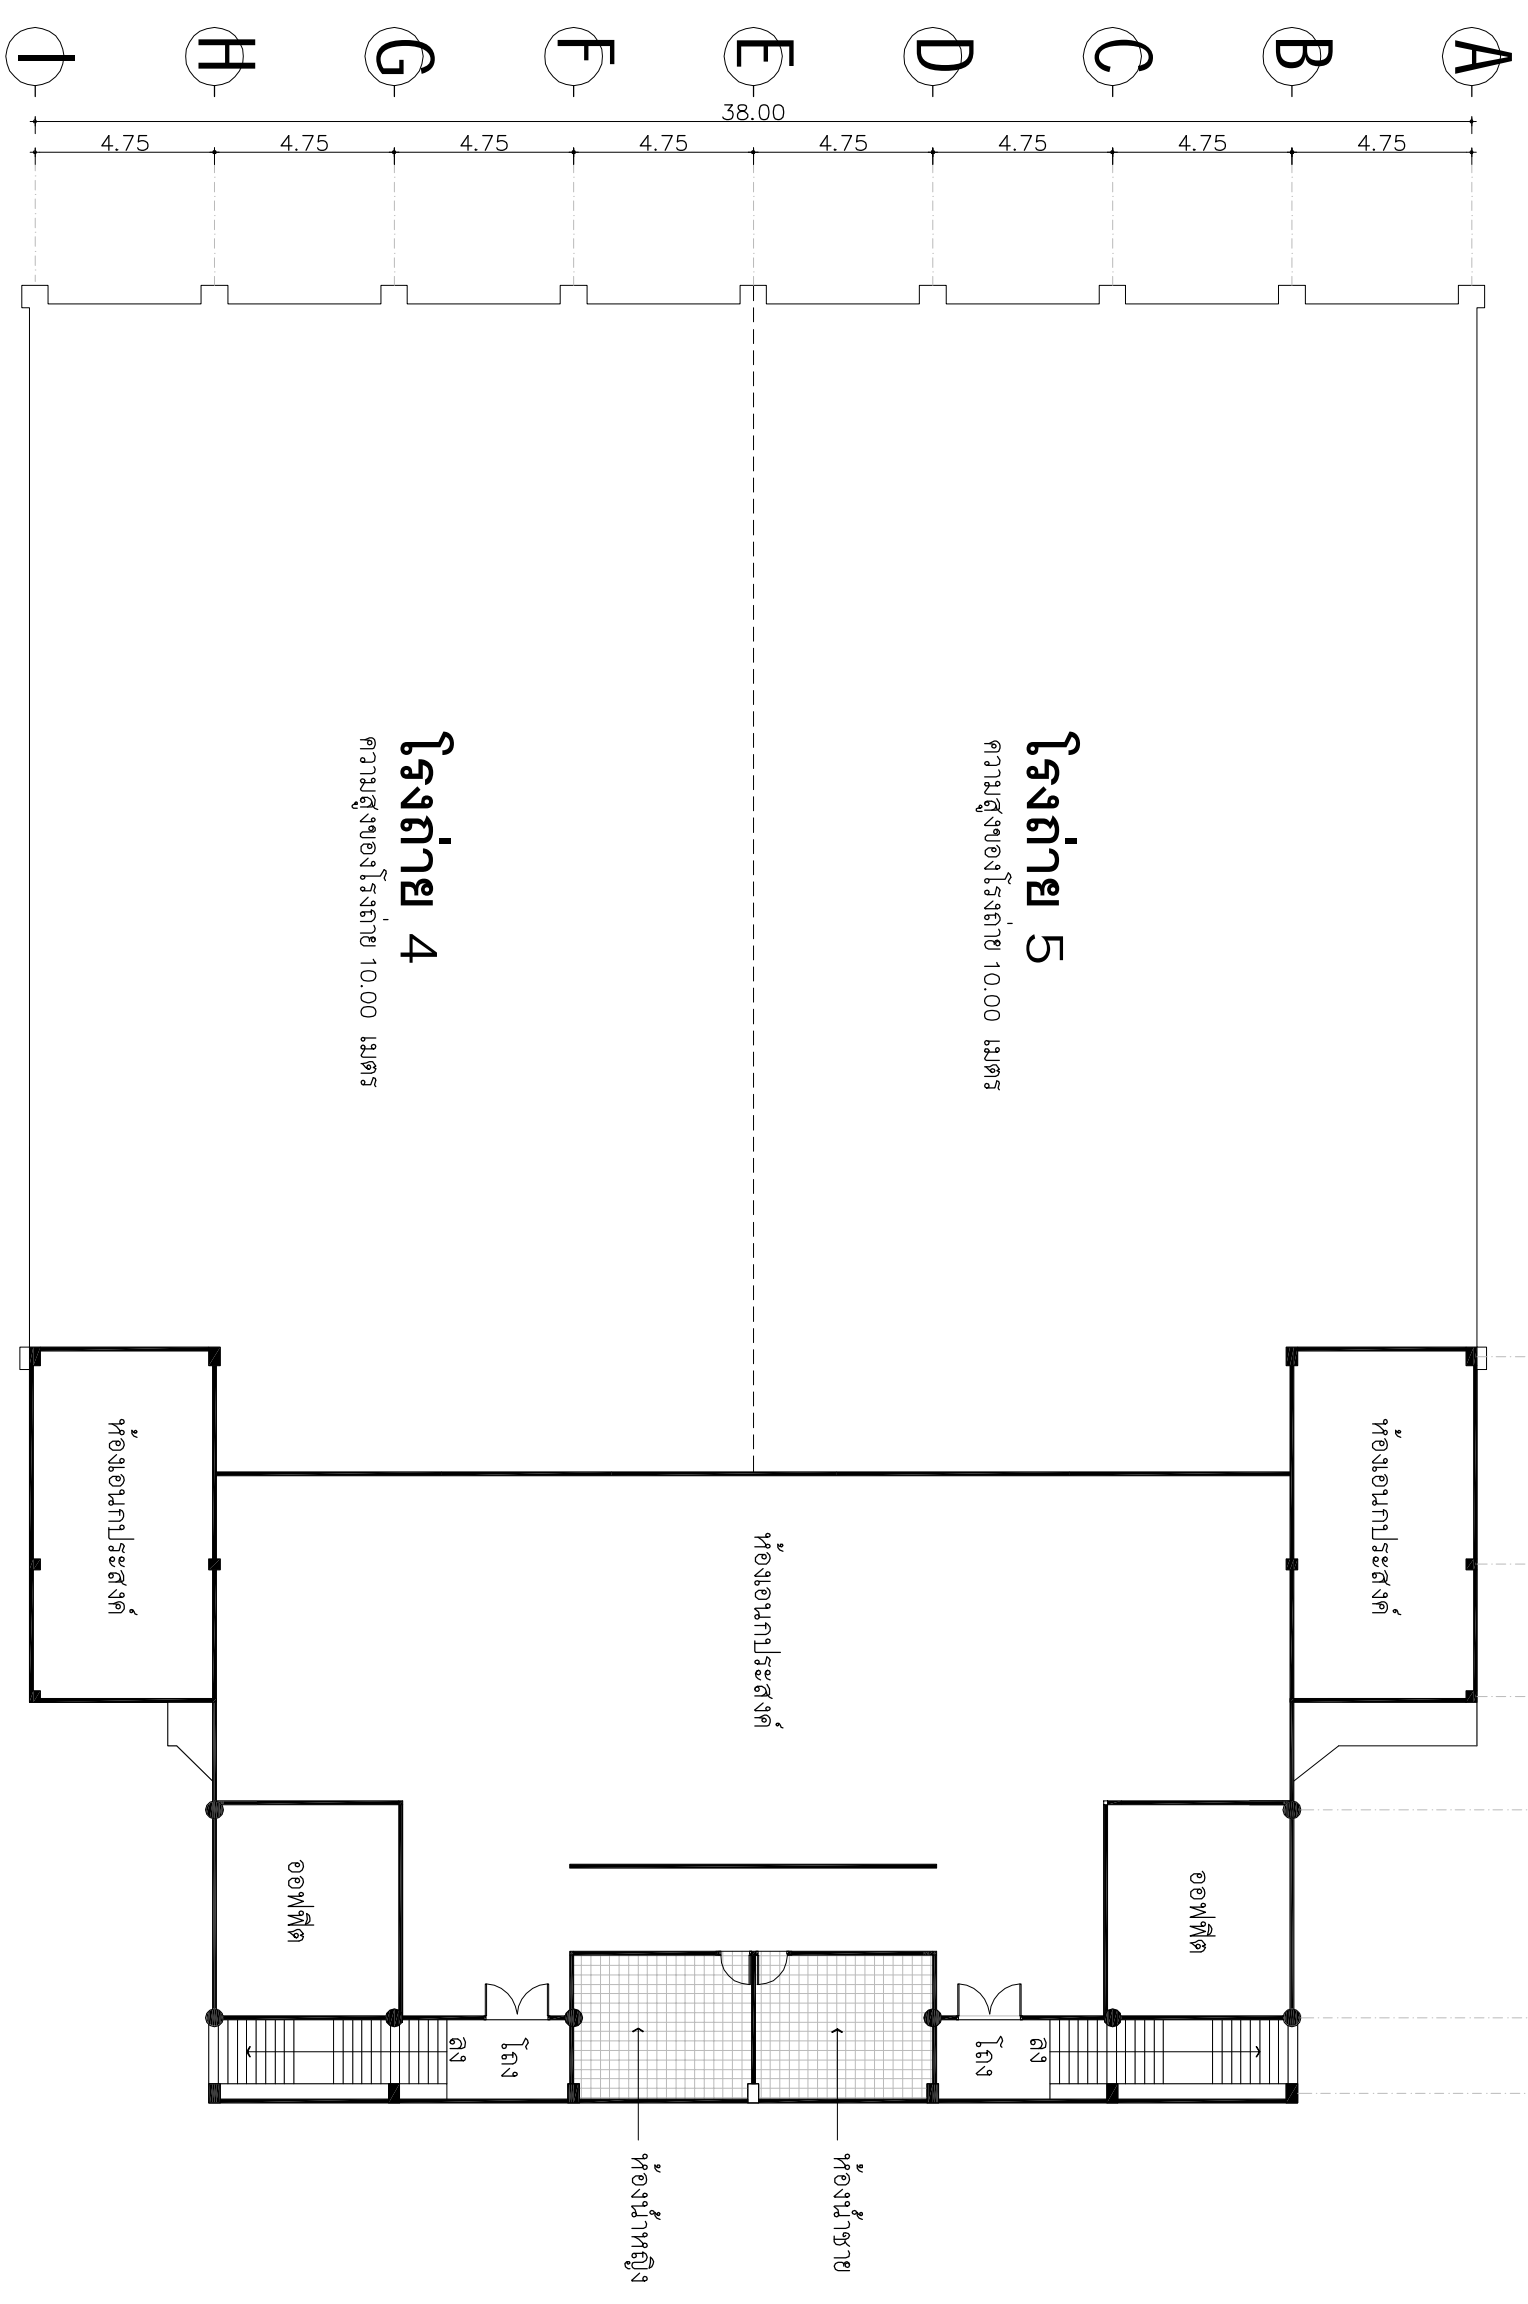


### โรงถ่าย 5


ความสูงของโรงถ่าย 10.00 เมตร

### โรงถ่าย 4


ความสูงของโรงถ่าย 10.00 เมตร

แบบแปลนชั้นบนโรงถ่าย 4 และ โรงถ่าย 5  
มาตราส่วน 1 : 200

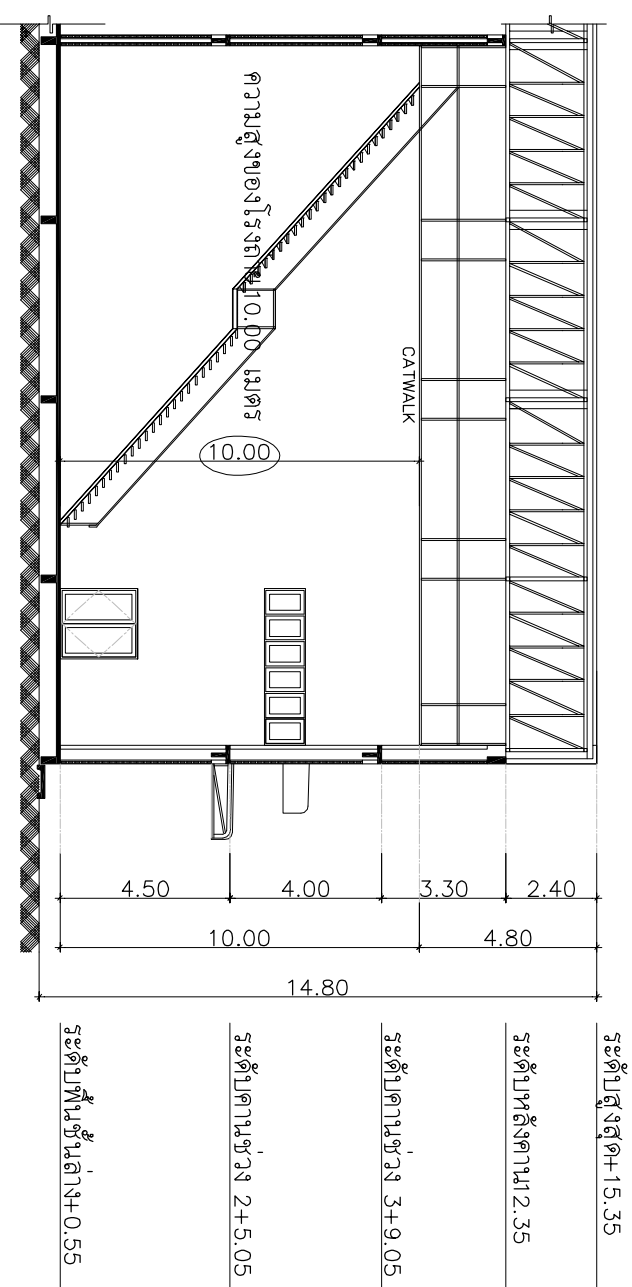

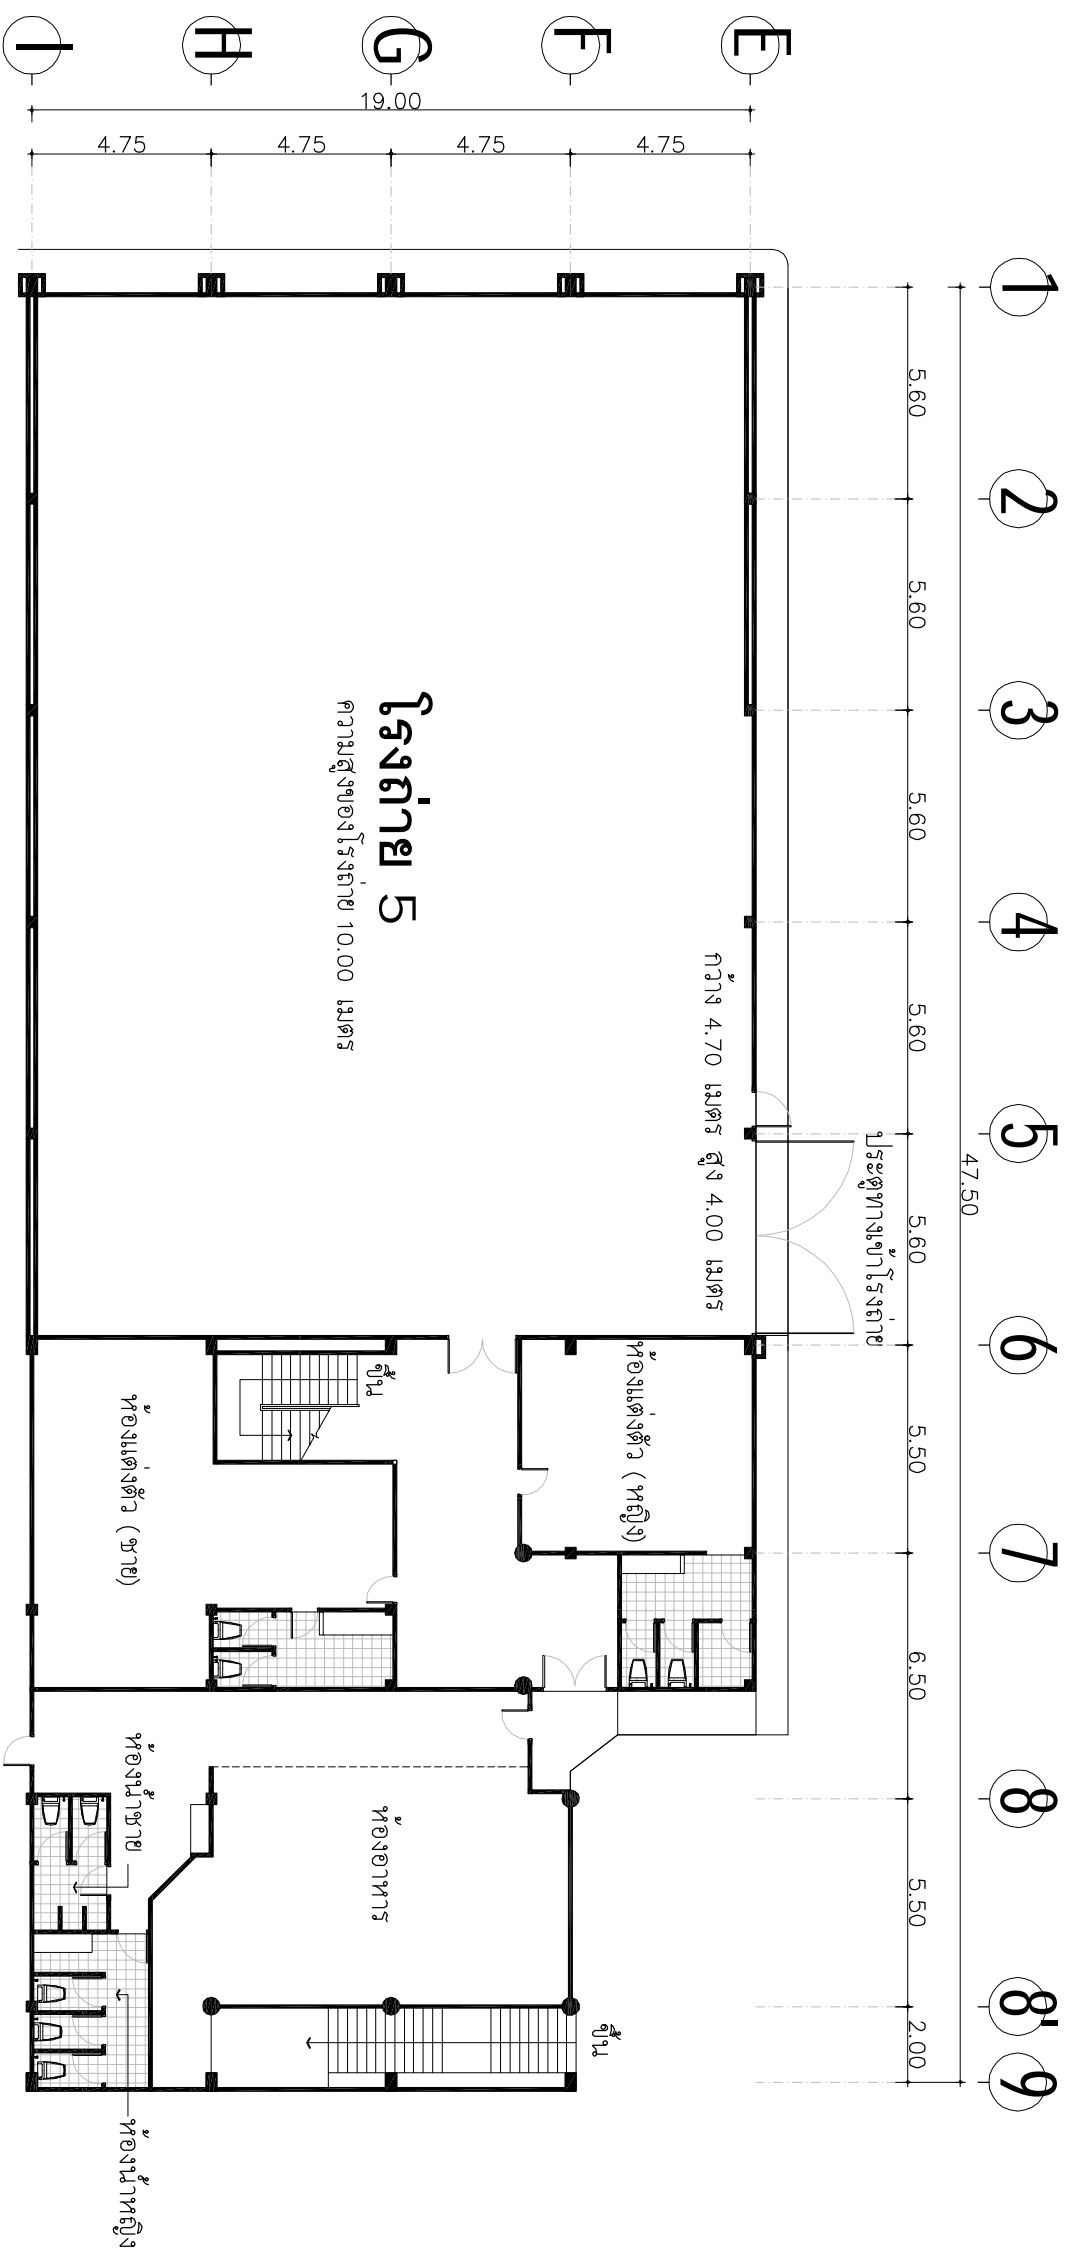

6 7 8 8' 9

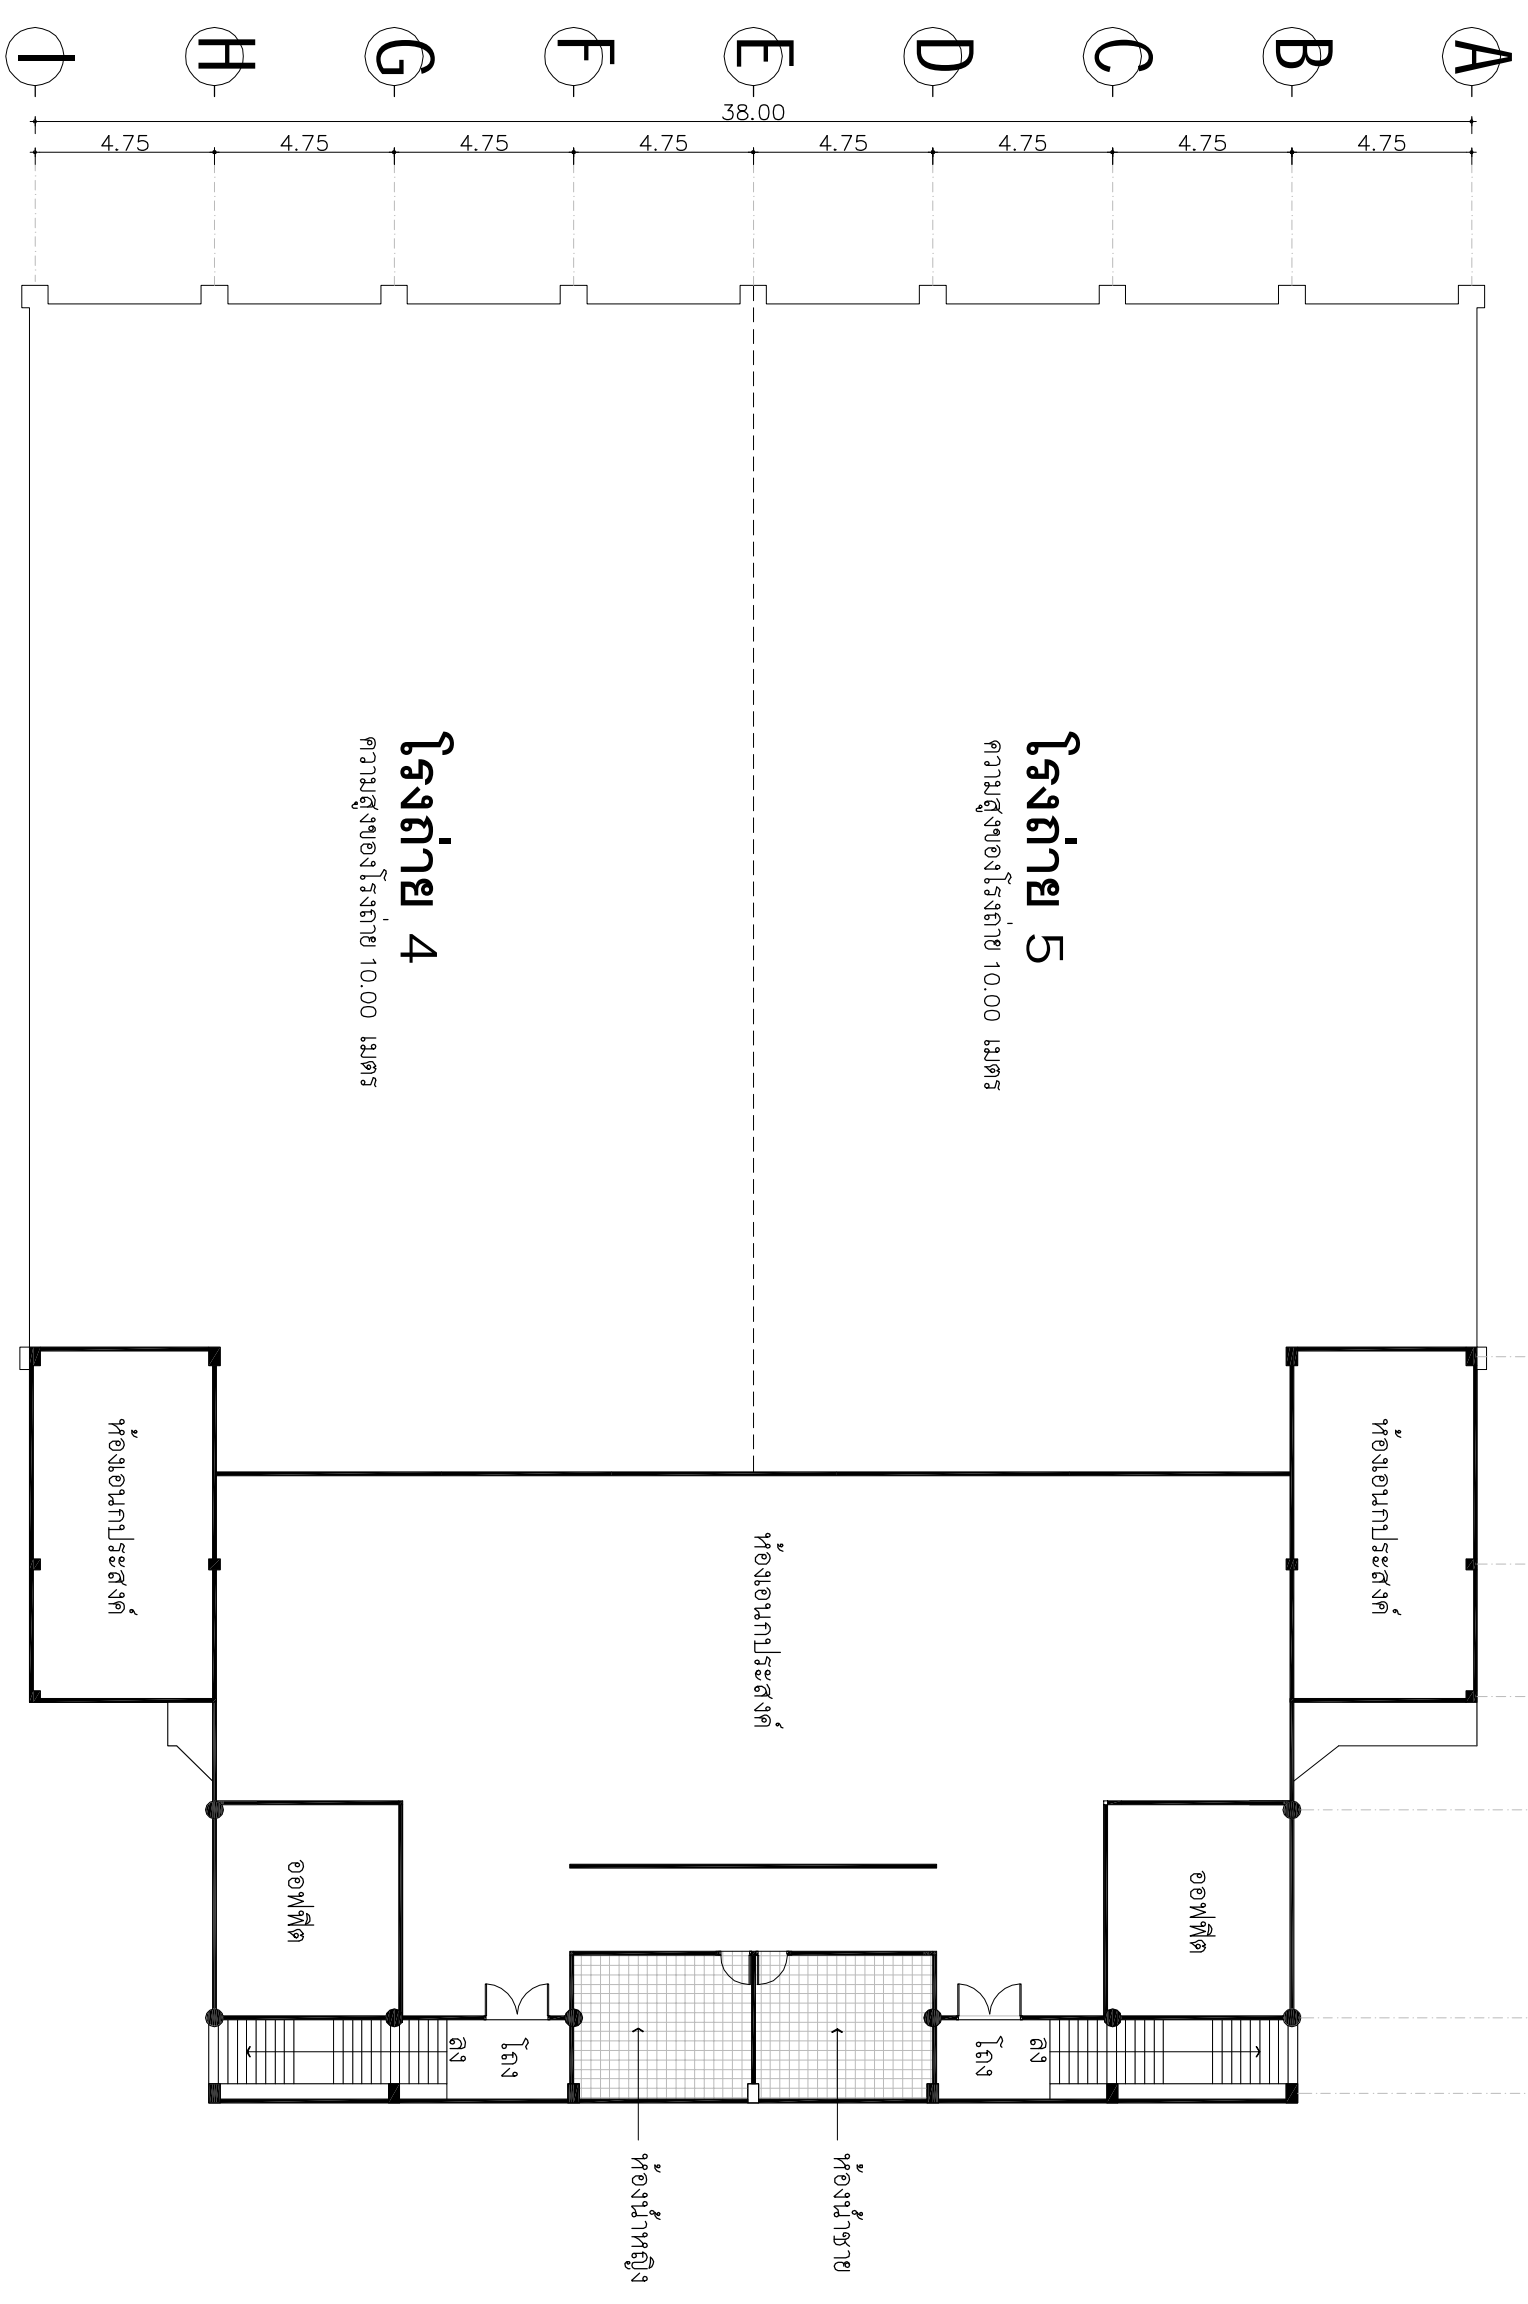



**โรงถ่าย 5**

ความสูงของโรงถ่าย 10.00 เมตร


**โรงถ่าย 4**


ความสูงของโรงถ่าย 10.00 เมตร

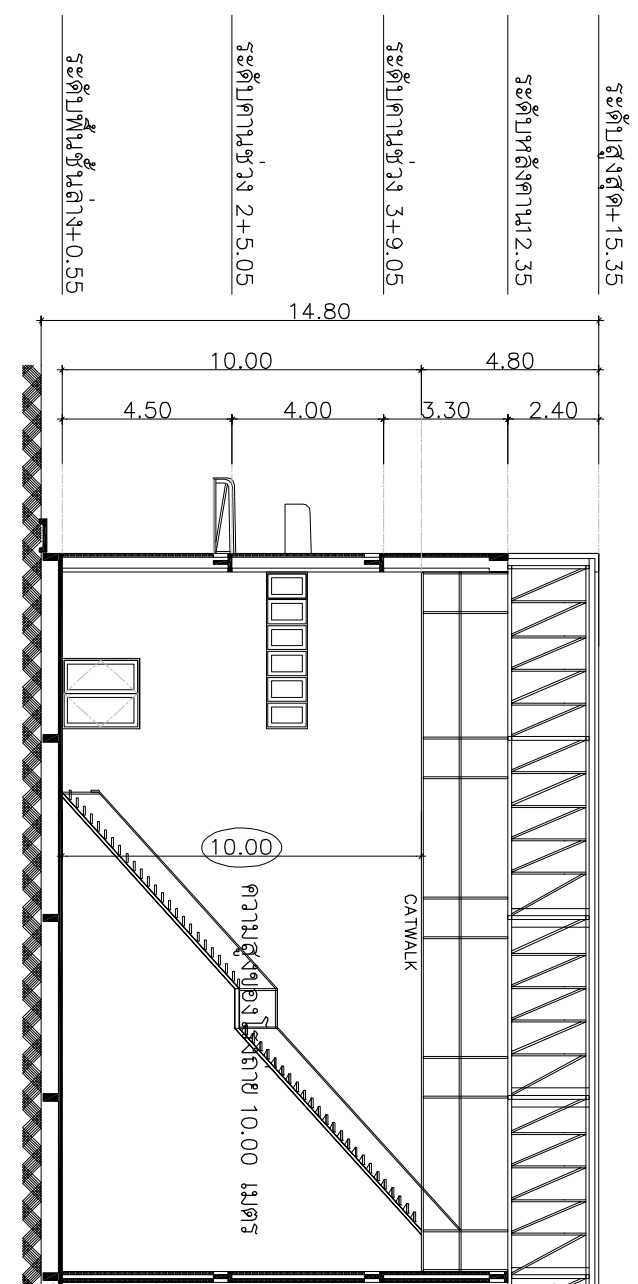


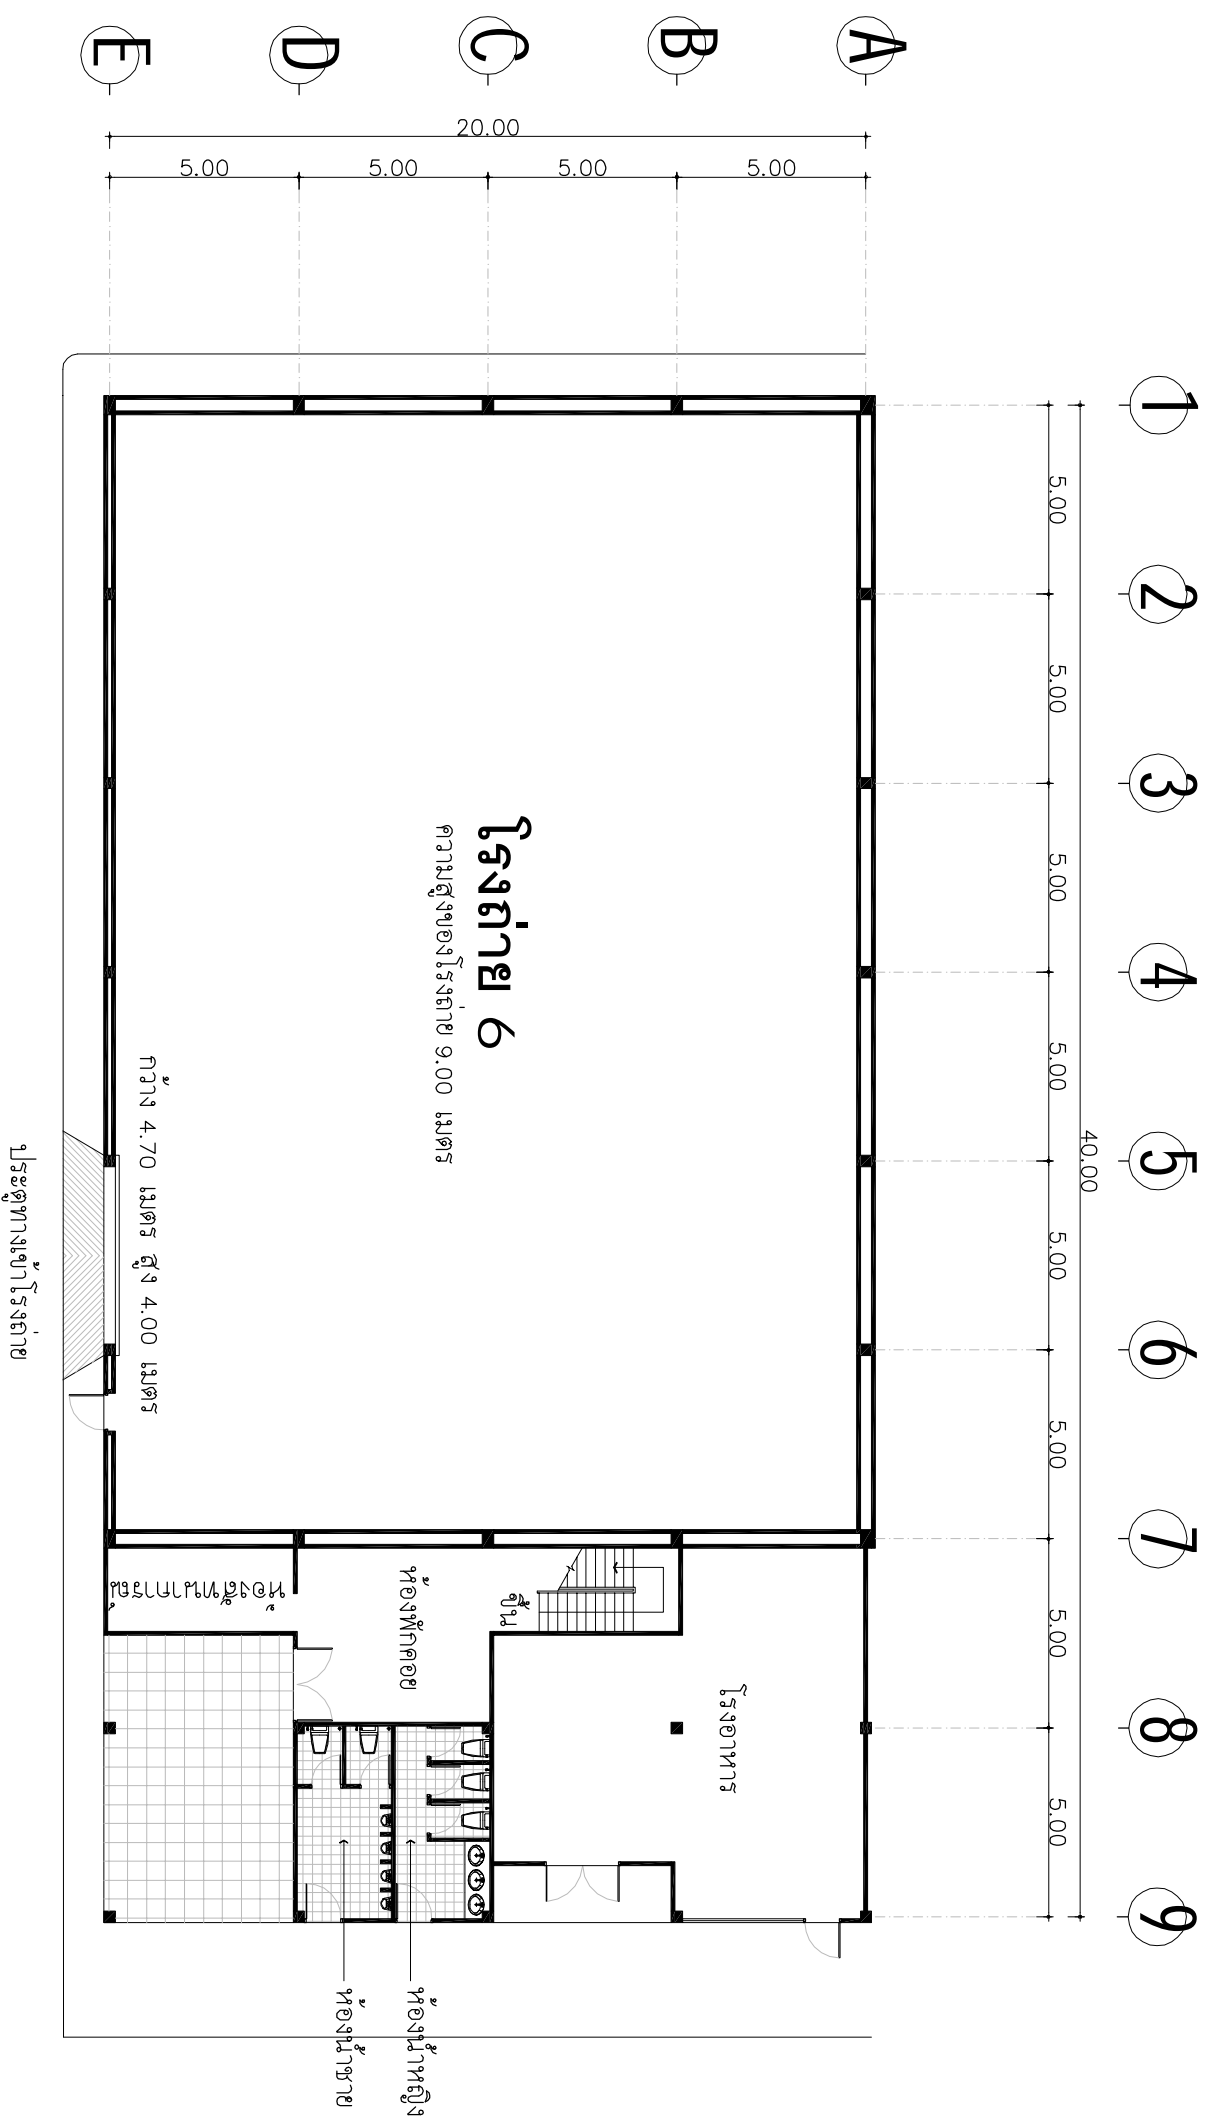




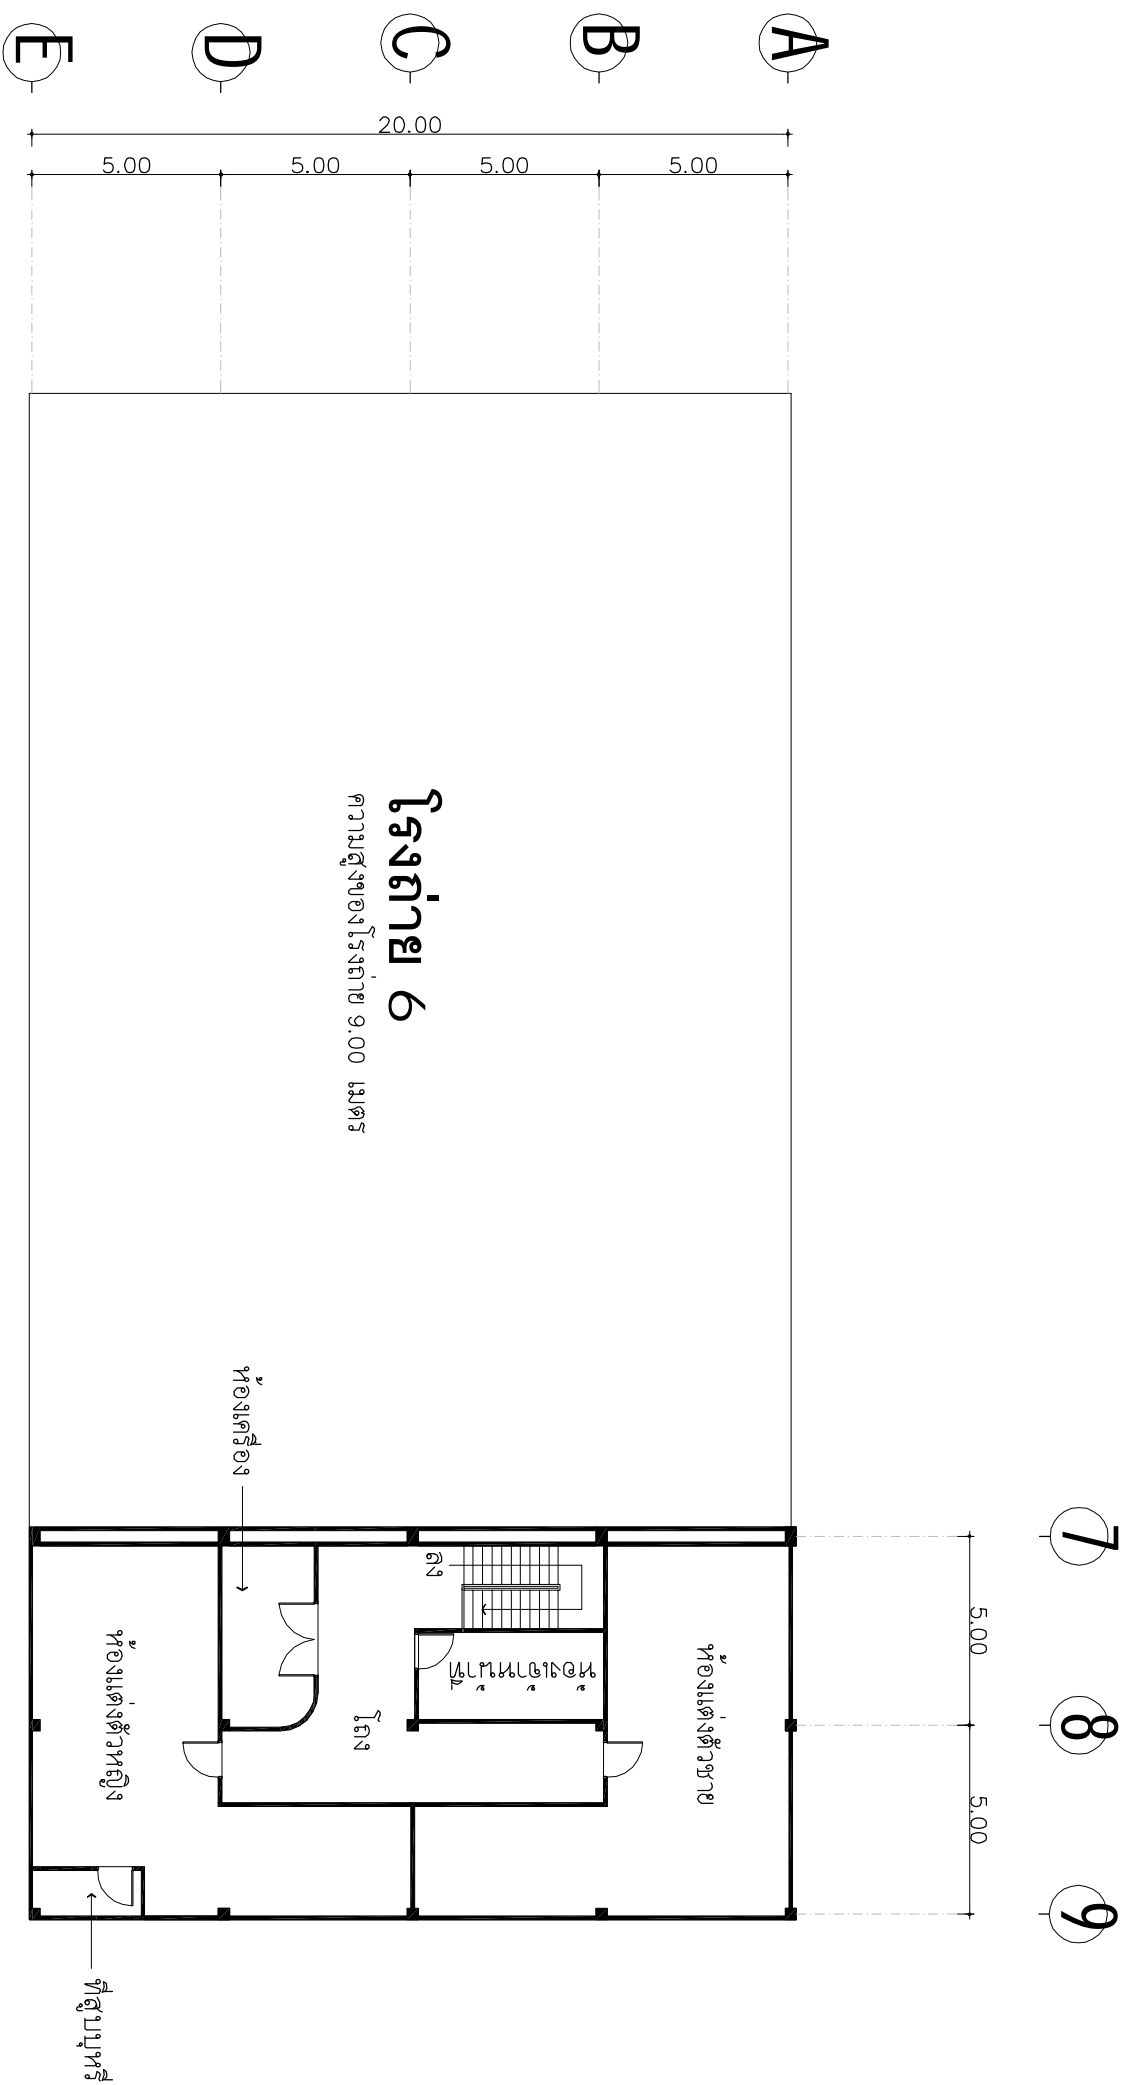


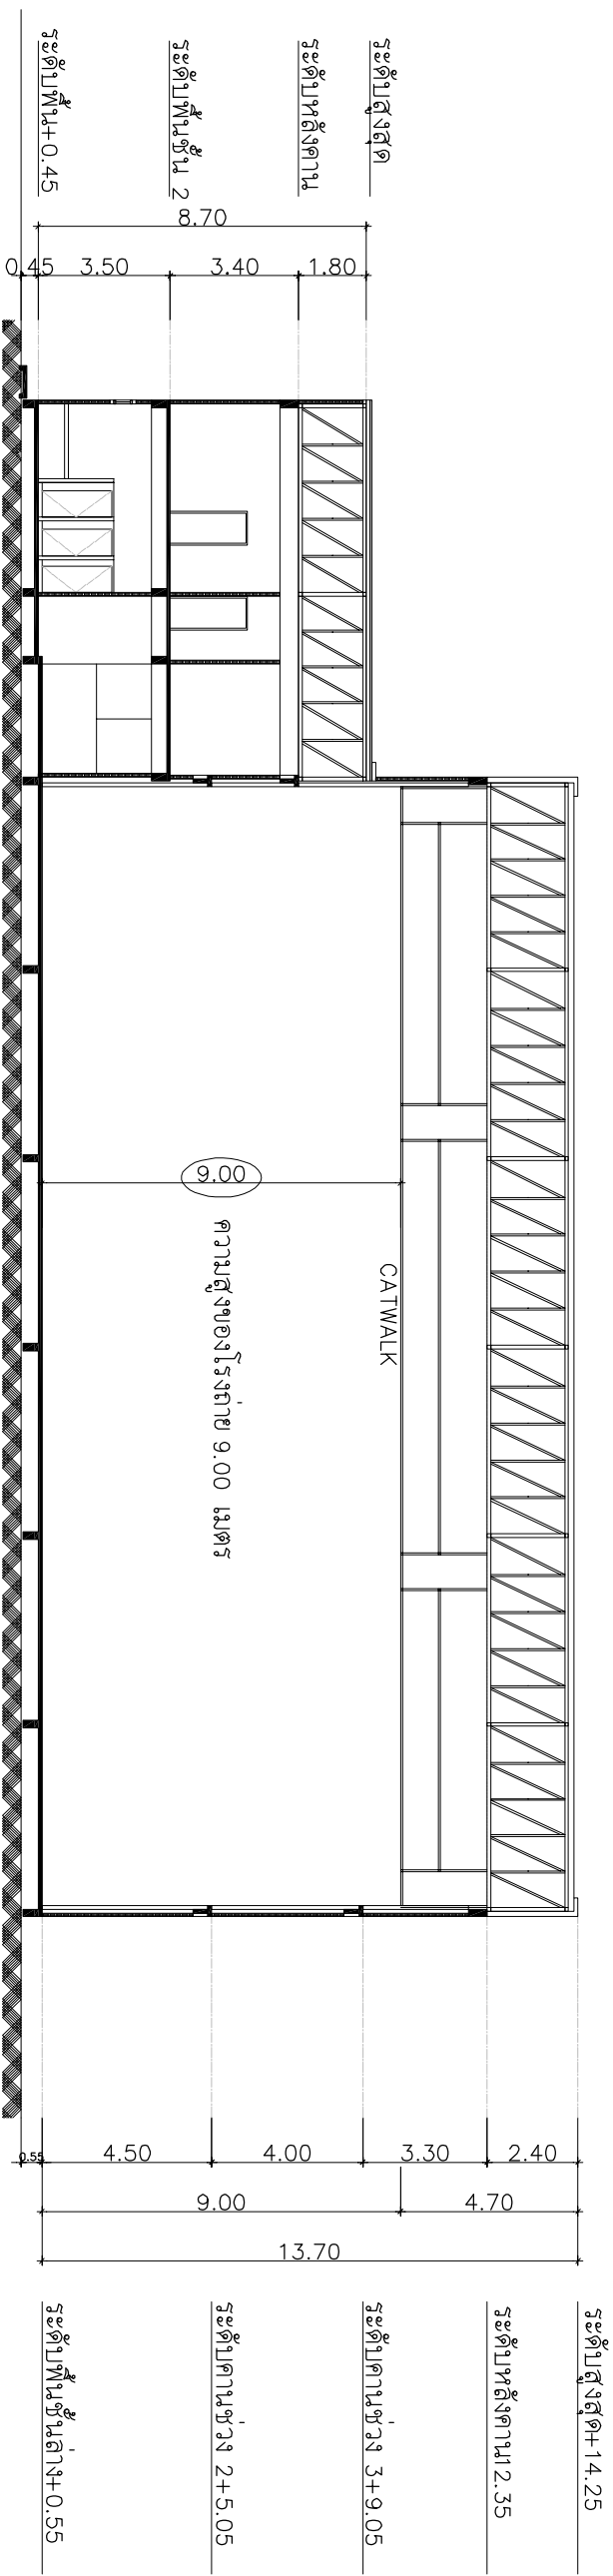

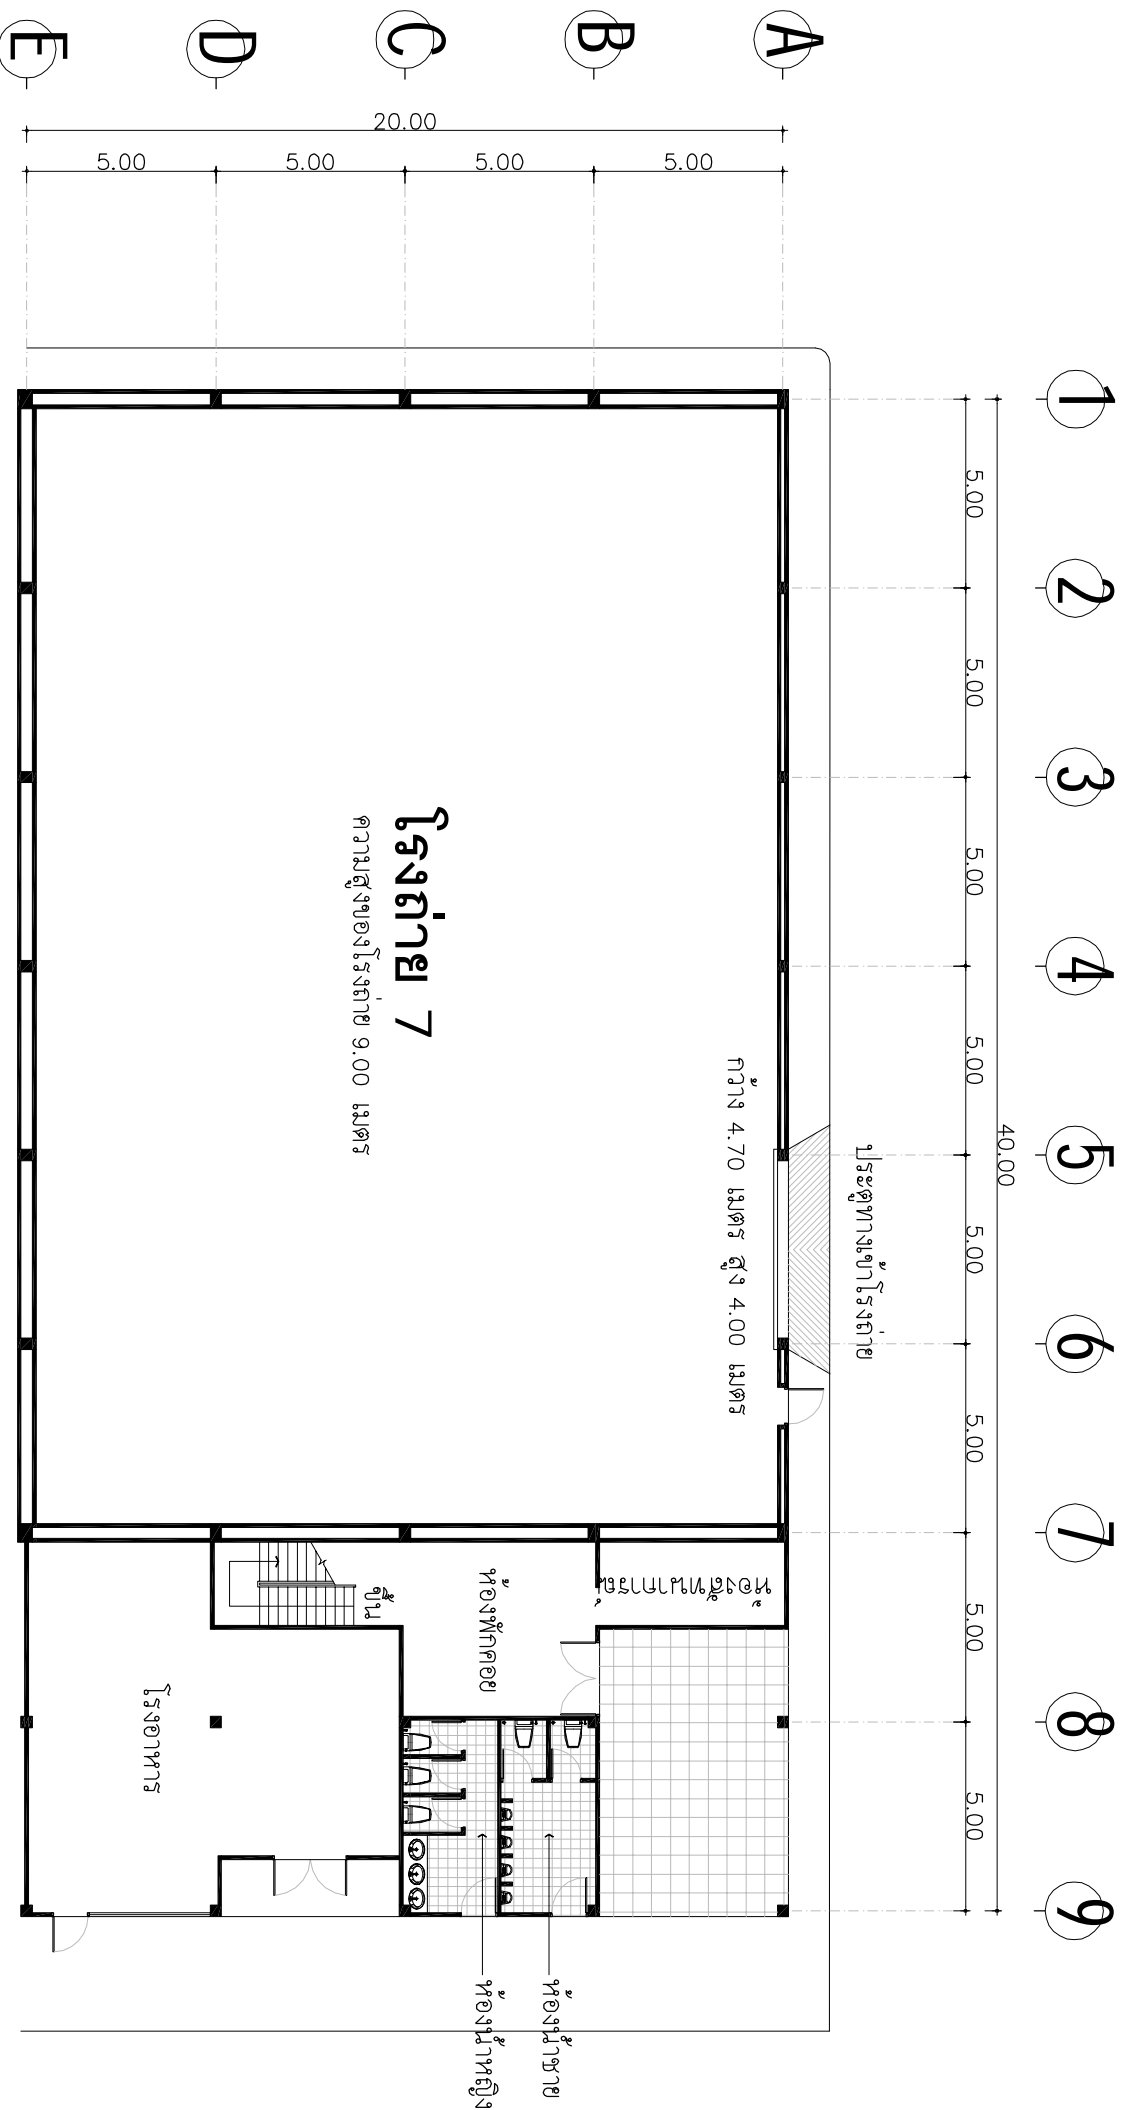



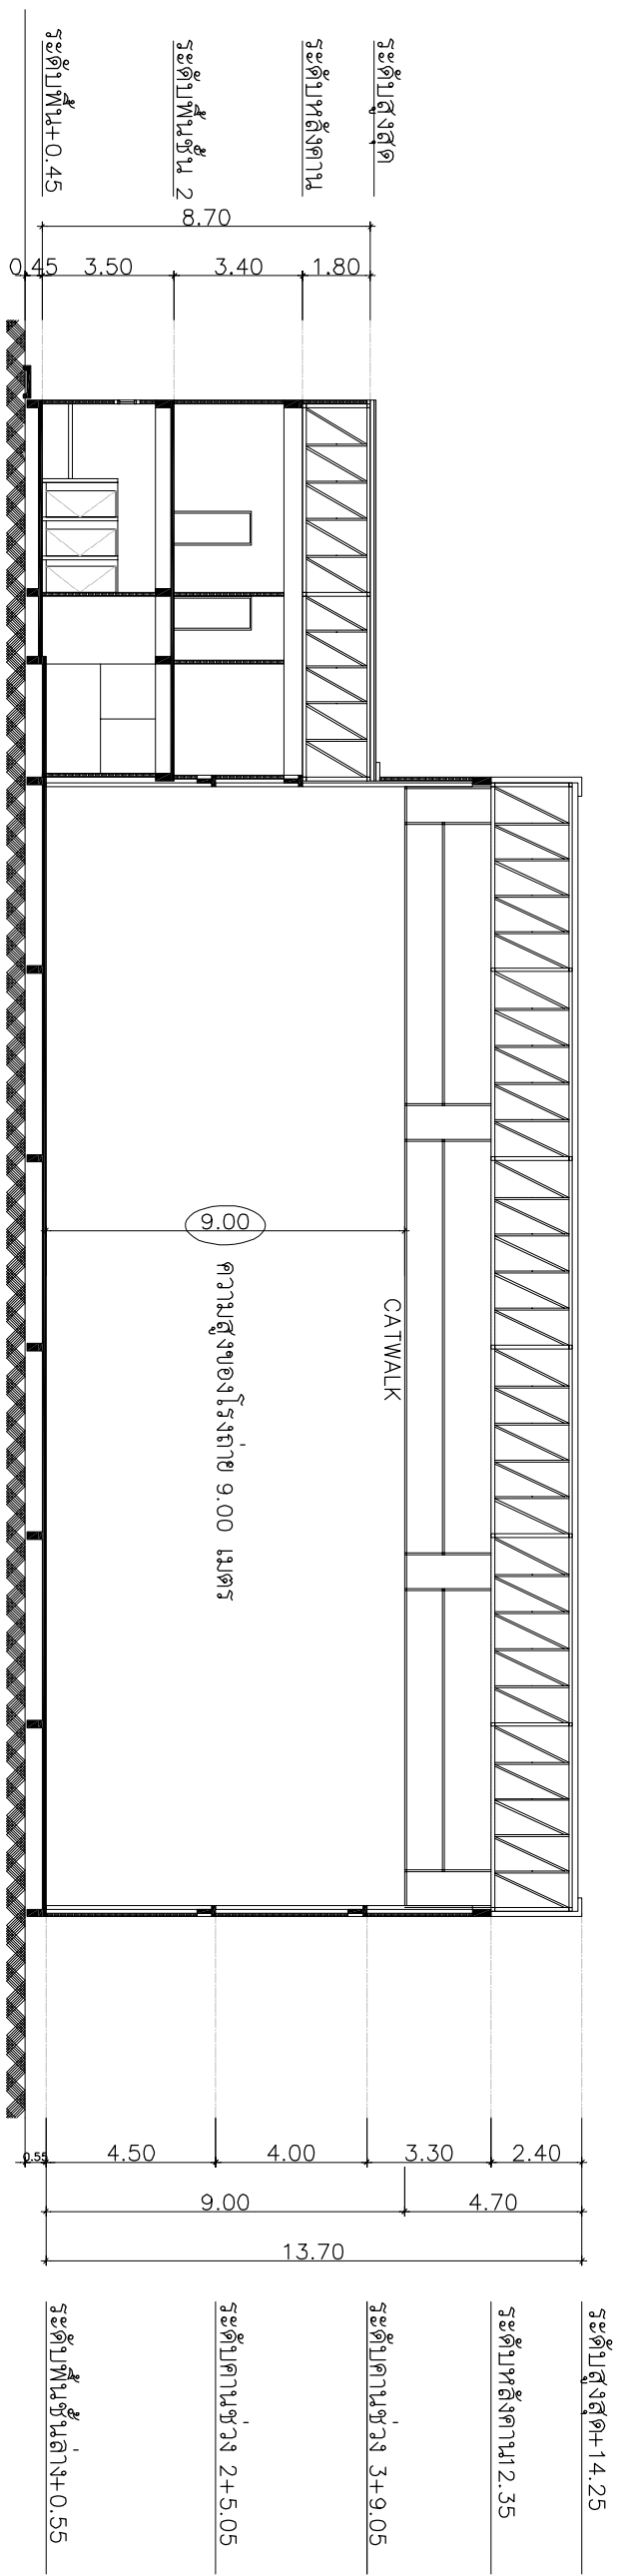


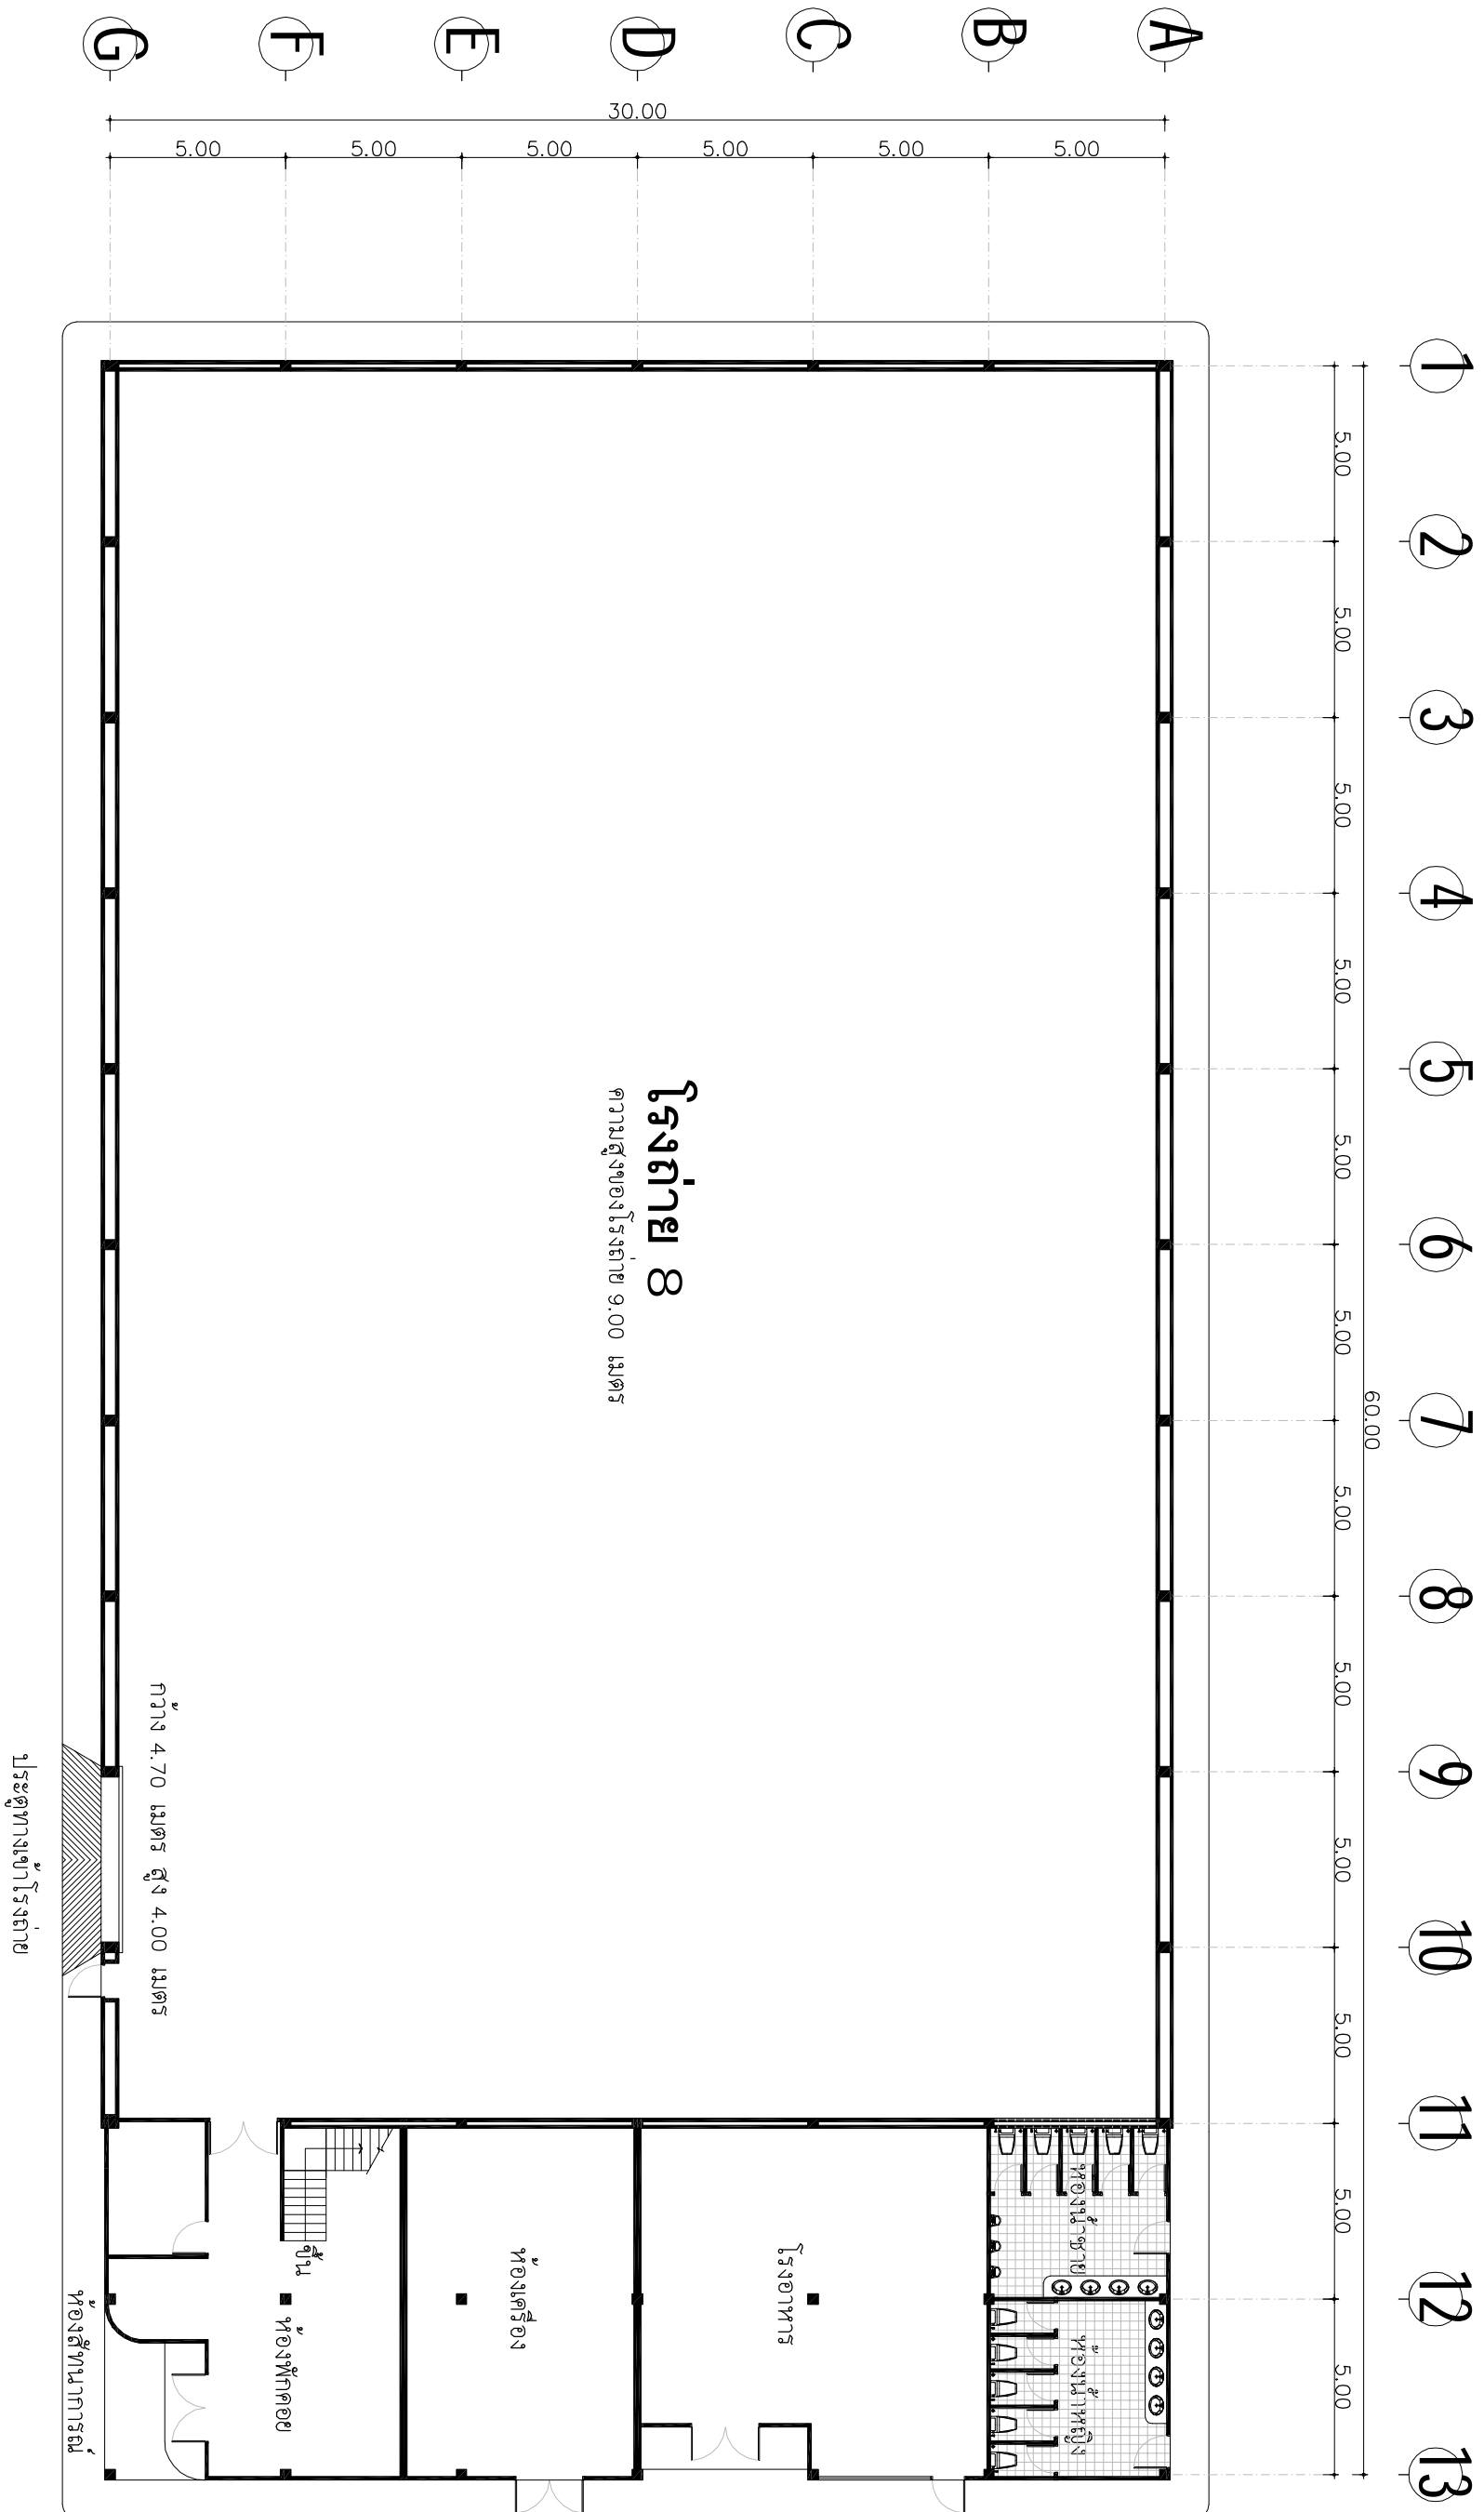


**โรงถ่าย 8**  
 ความสูงของโรงถ่าย 9.00 เมตร

กว้าง 4.70 เมตร สูง 4.00 เมตร

ประตูทางเข้าโรงถ่าย

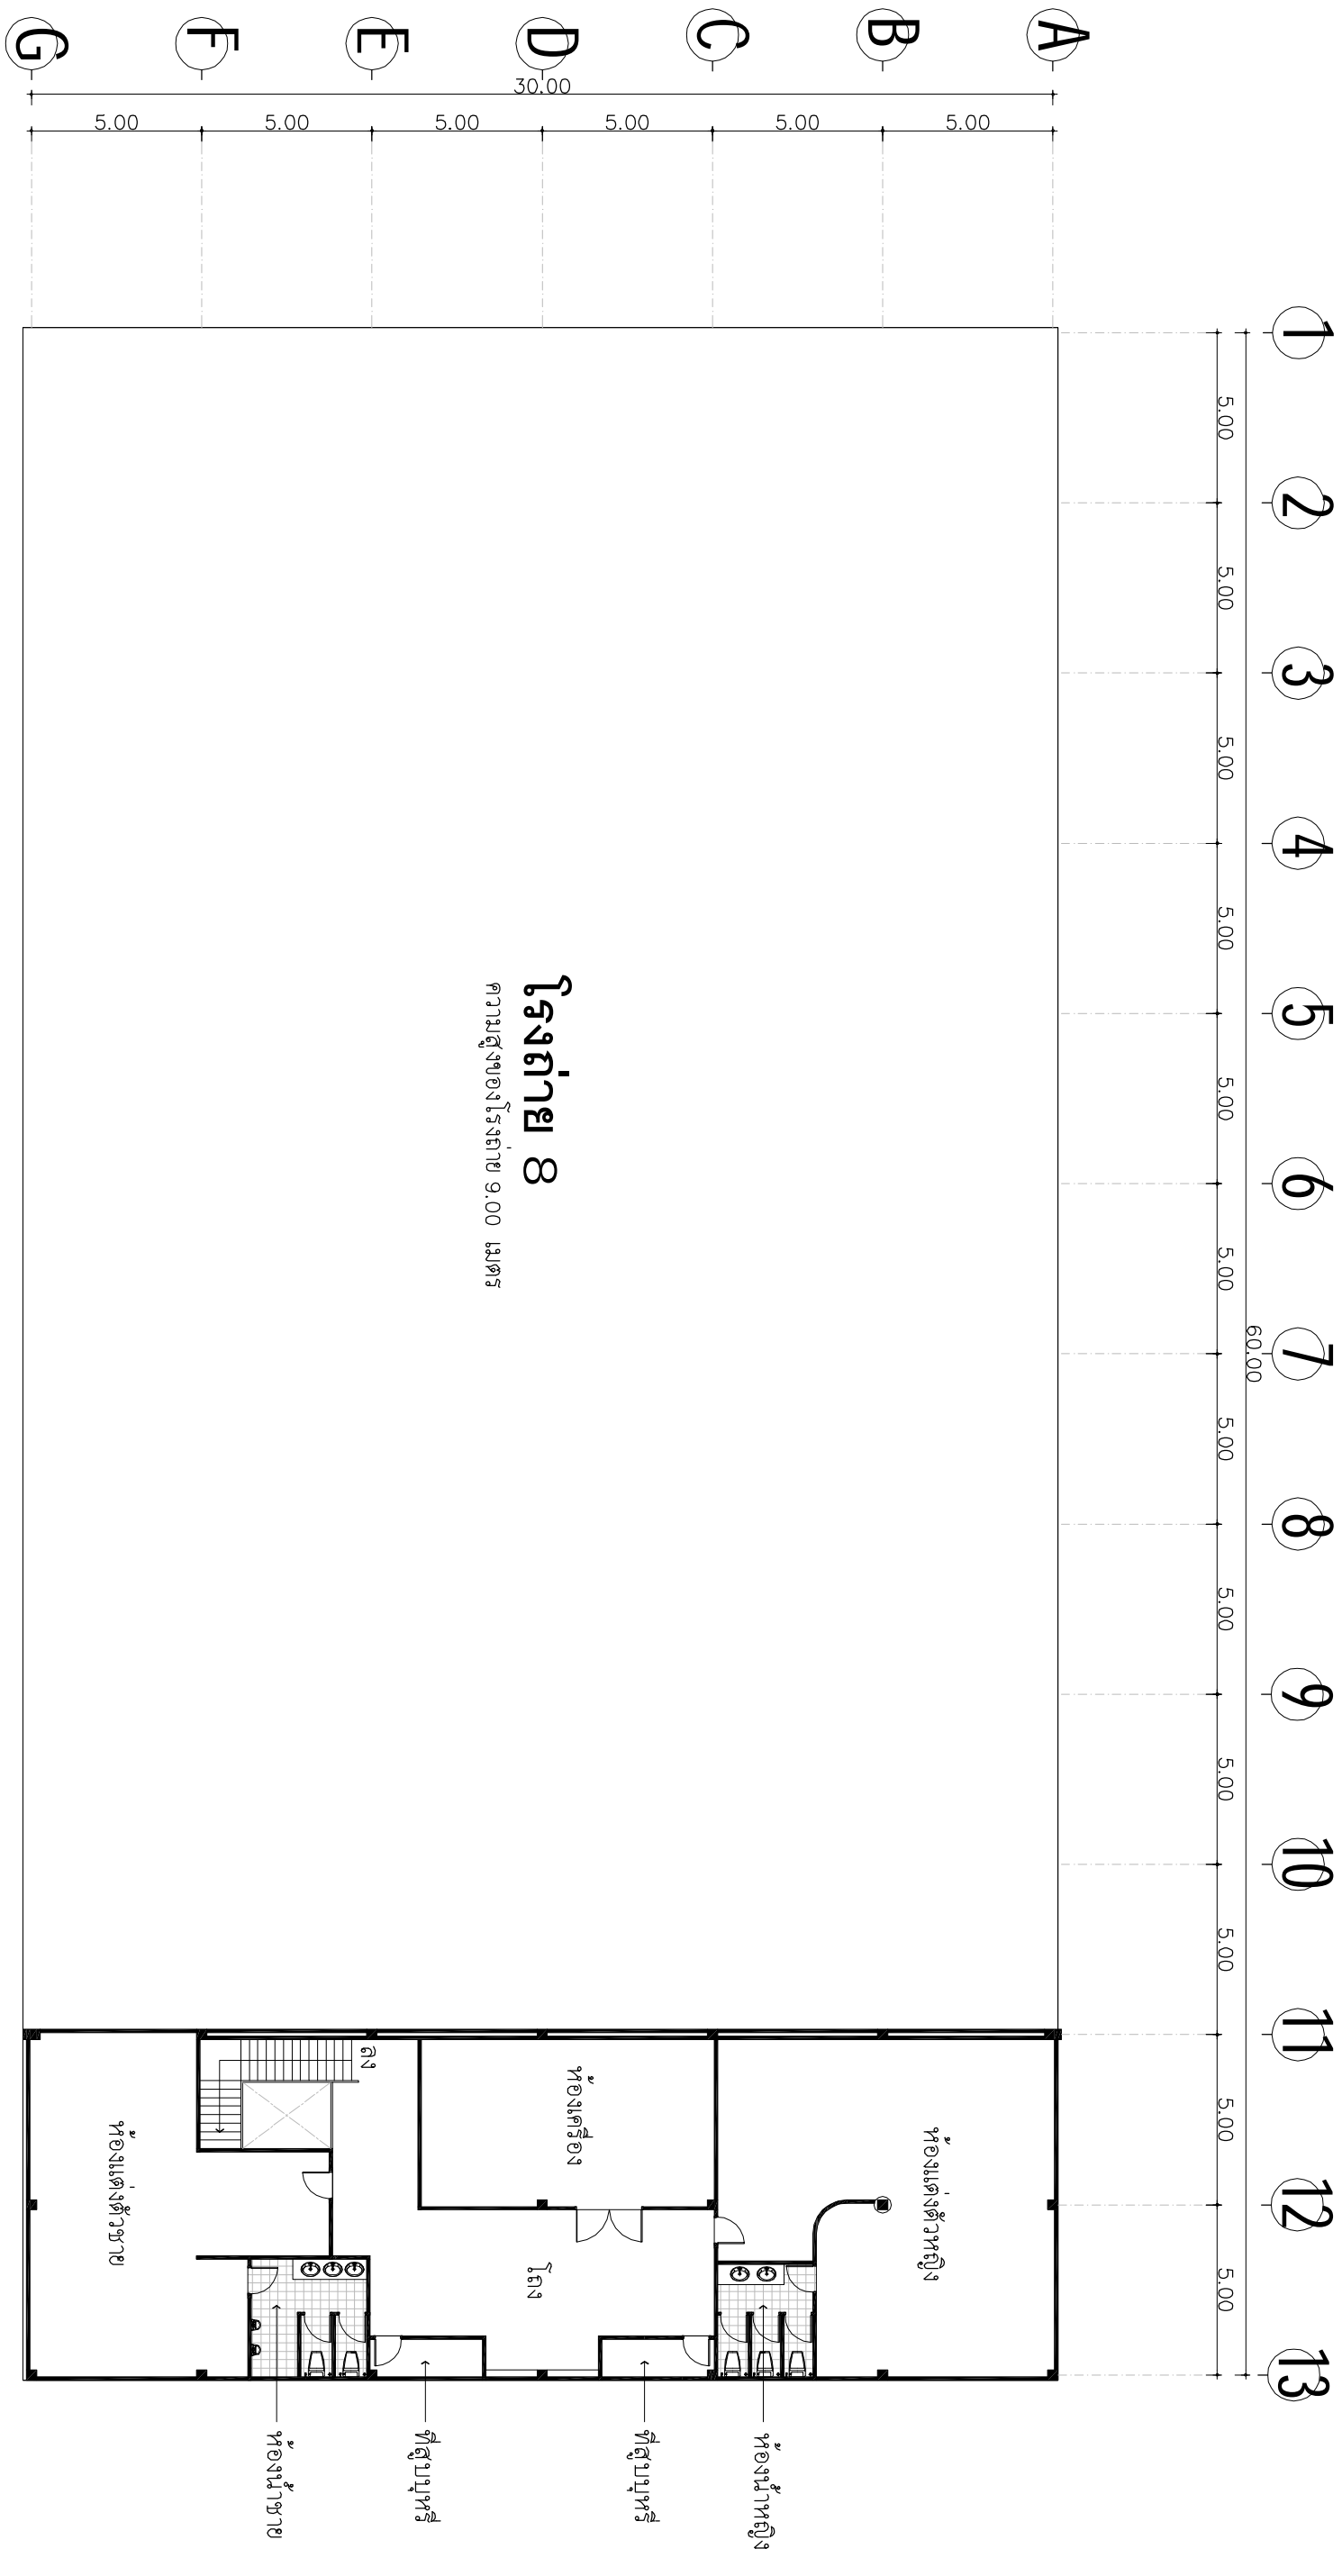

**แบบแปลนชั้นบนโรงถ่าย 8**  
ขนาดศาลาน  
1 : 200

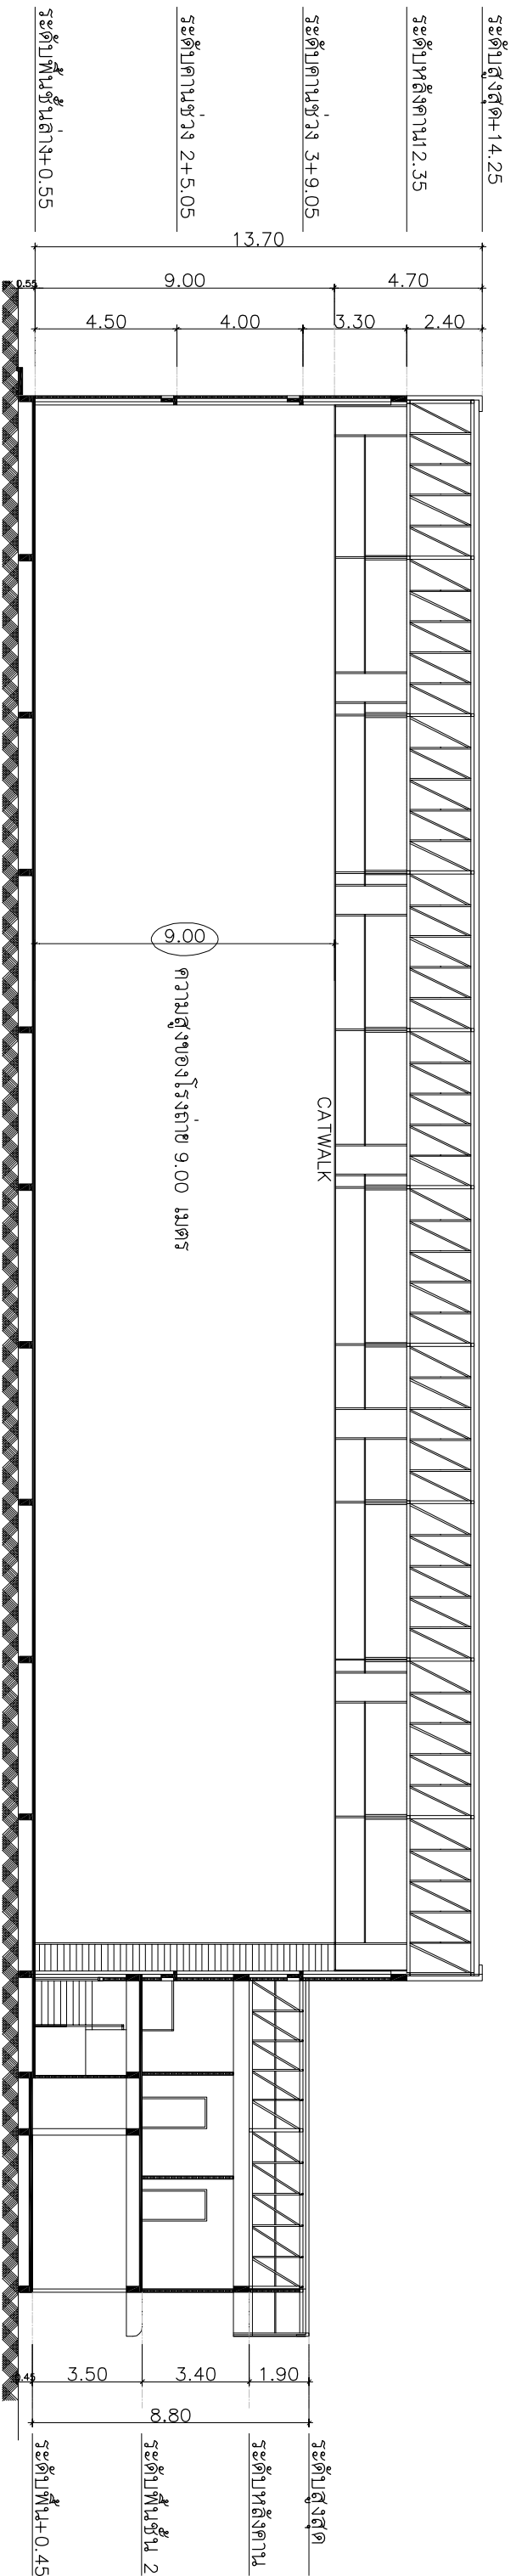

แบบรูปตัดโรงถ่าย 8  
 มาตรฐาน  
 1 : 200